


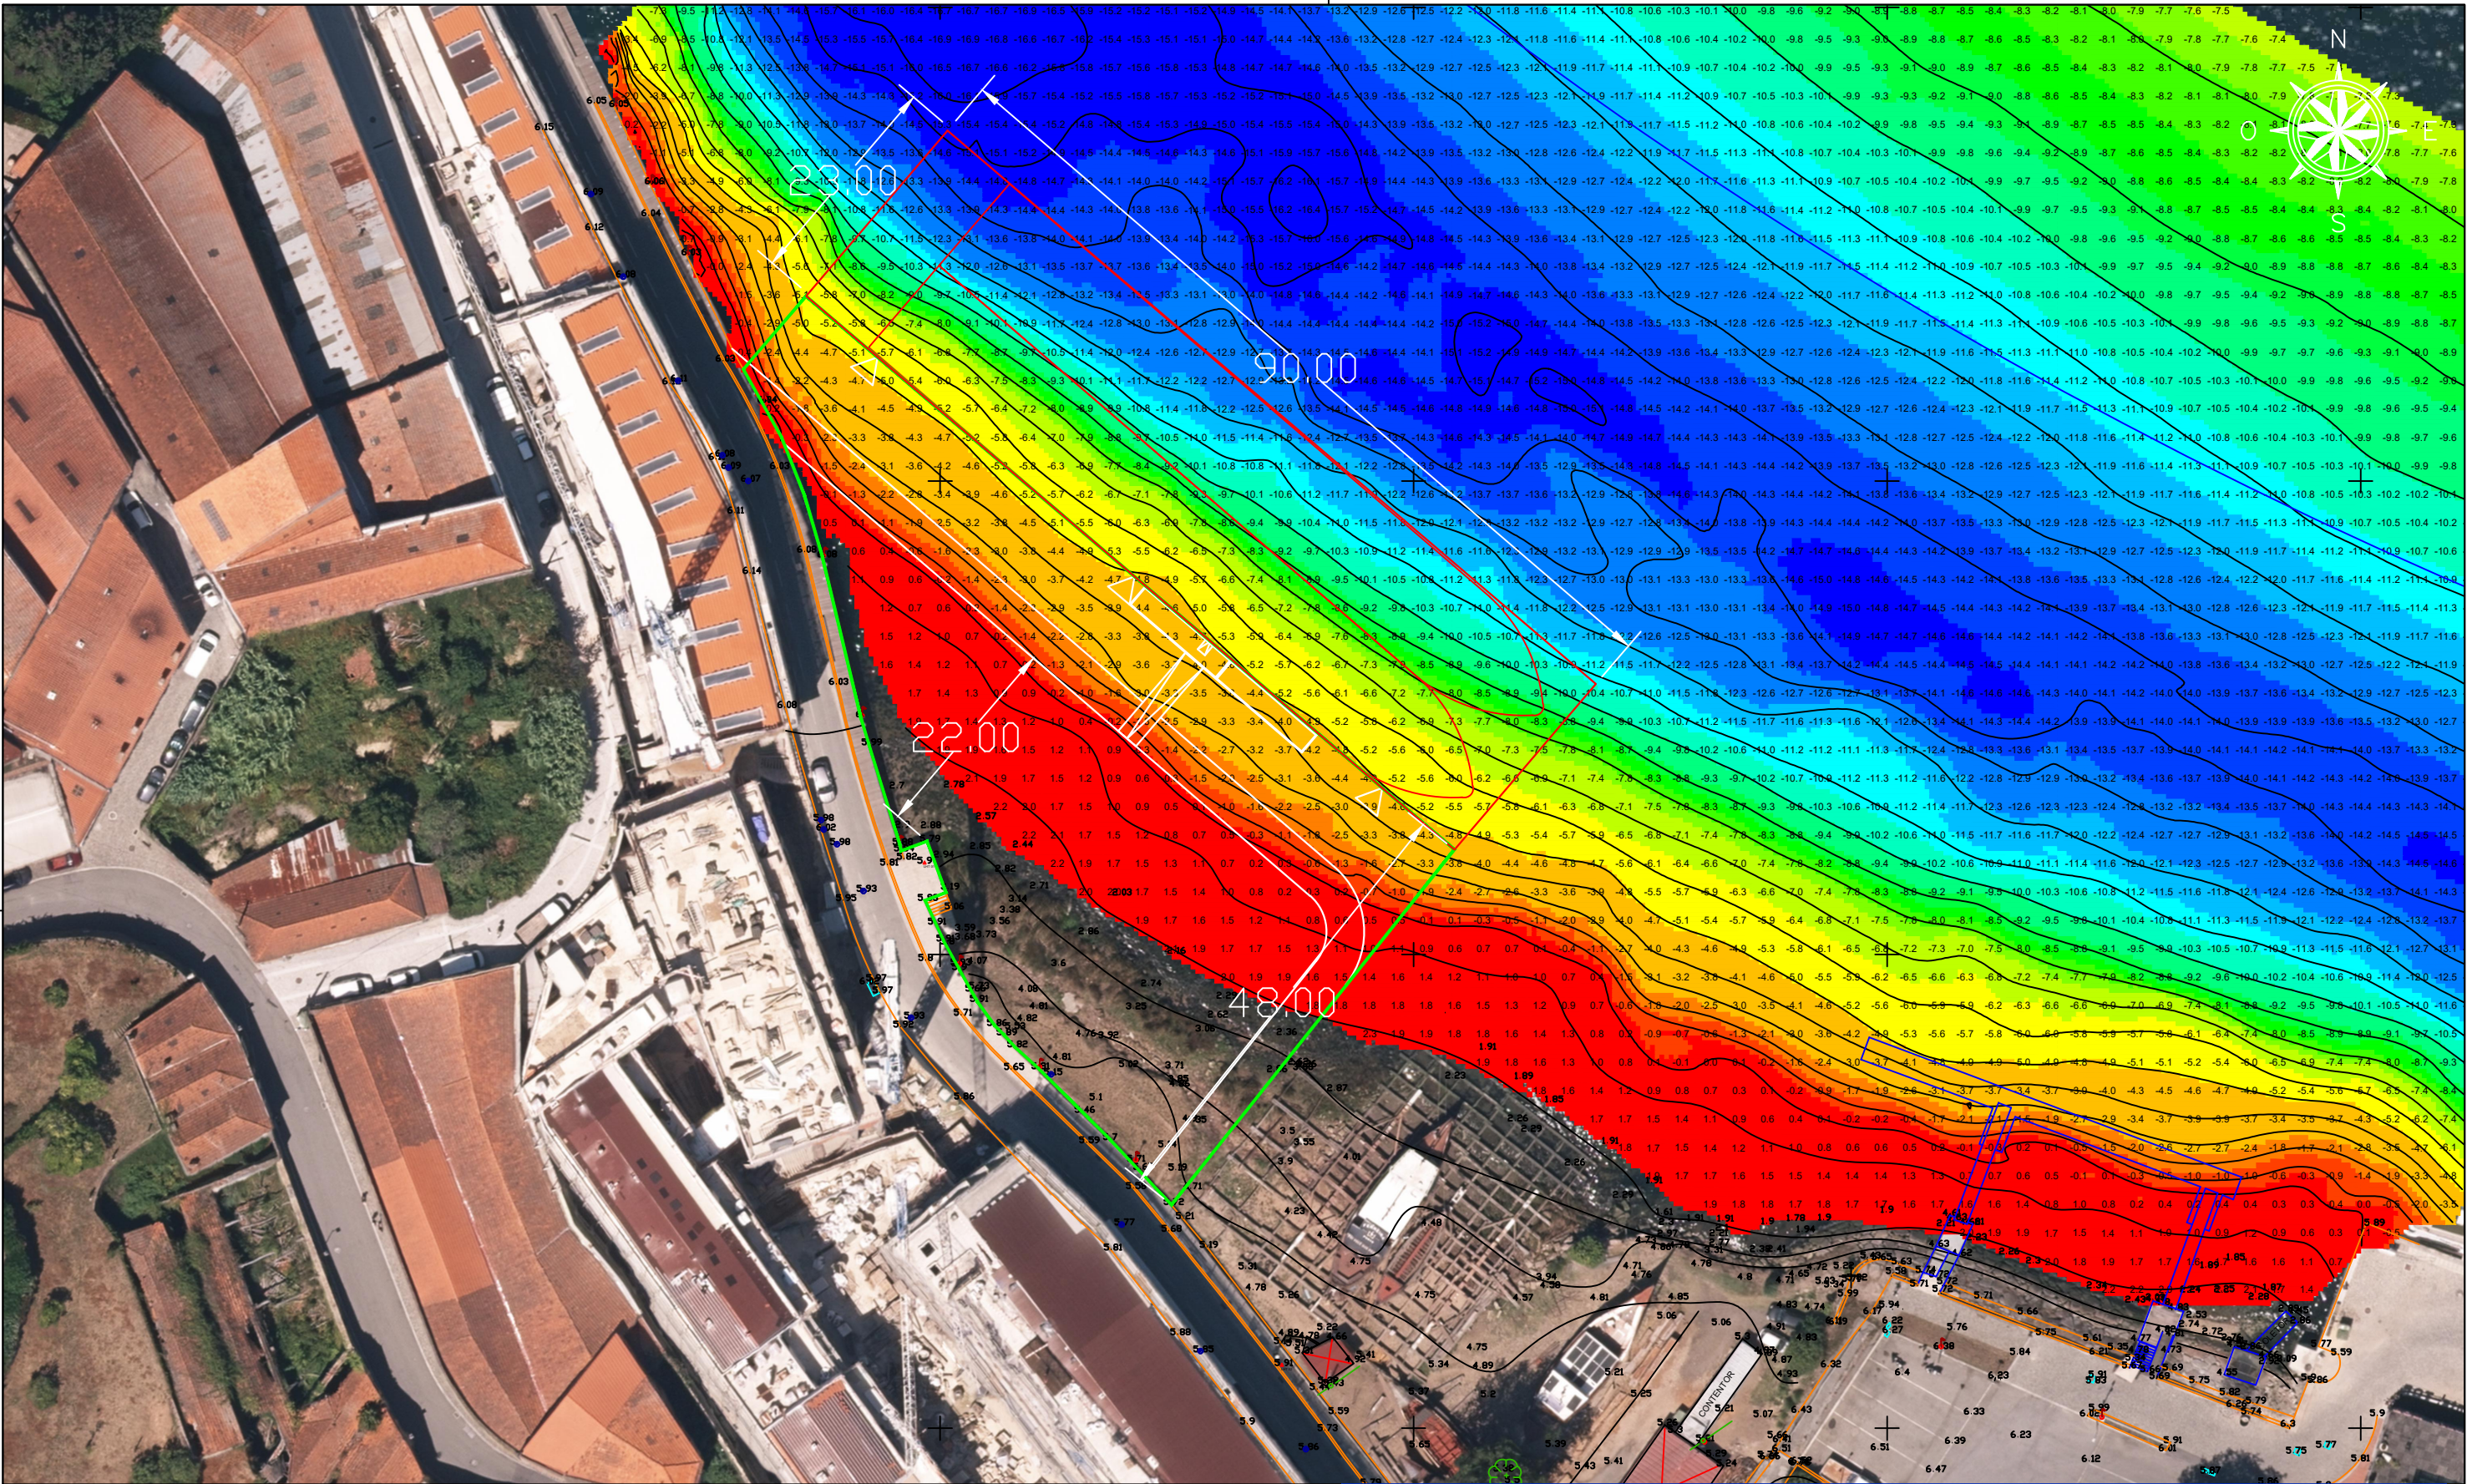

Legenda:

- Terrapleno e cais de acostagem, Área de 3.052m²
- Área de acostagem (2.070 m²)

LUGAR: Lugar da Cruz		Cais da Cruz (Embarcadouro de Jusante)					
FREGUESIA: Sta. Marinha e S. Pedro da Afurada							
CONCELHO: V. N. Gaia							
 APDL ADMINISTRAÇÃO DOS PORTOS DOURO • LEIXÕES • VIANA		Planta de implantação (Lev. Topo-hidrográfico de 2021)		DESENHO N°		ESCALA	
				01		1/750	
		PROJECTOU:	DESENHOU: P. Carvalho	VERIFICOU:	DATA: 09maio2024		
					SUBSTITUI POR:		
				SUBSTITUIDO POR:			