


	M	P
1	161629.22	463551.20
2	161626.19	463557.34
3	161626.19	463550.05
4	161603.28	463544.99

LEGENDA

- LIMITE DA ZONA PORTUÁRIA EXISTENTE
- LIMITE DA ÁREA DE JURISDIÇÃO

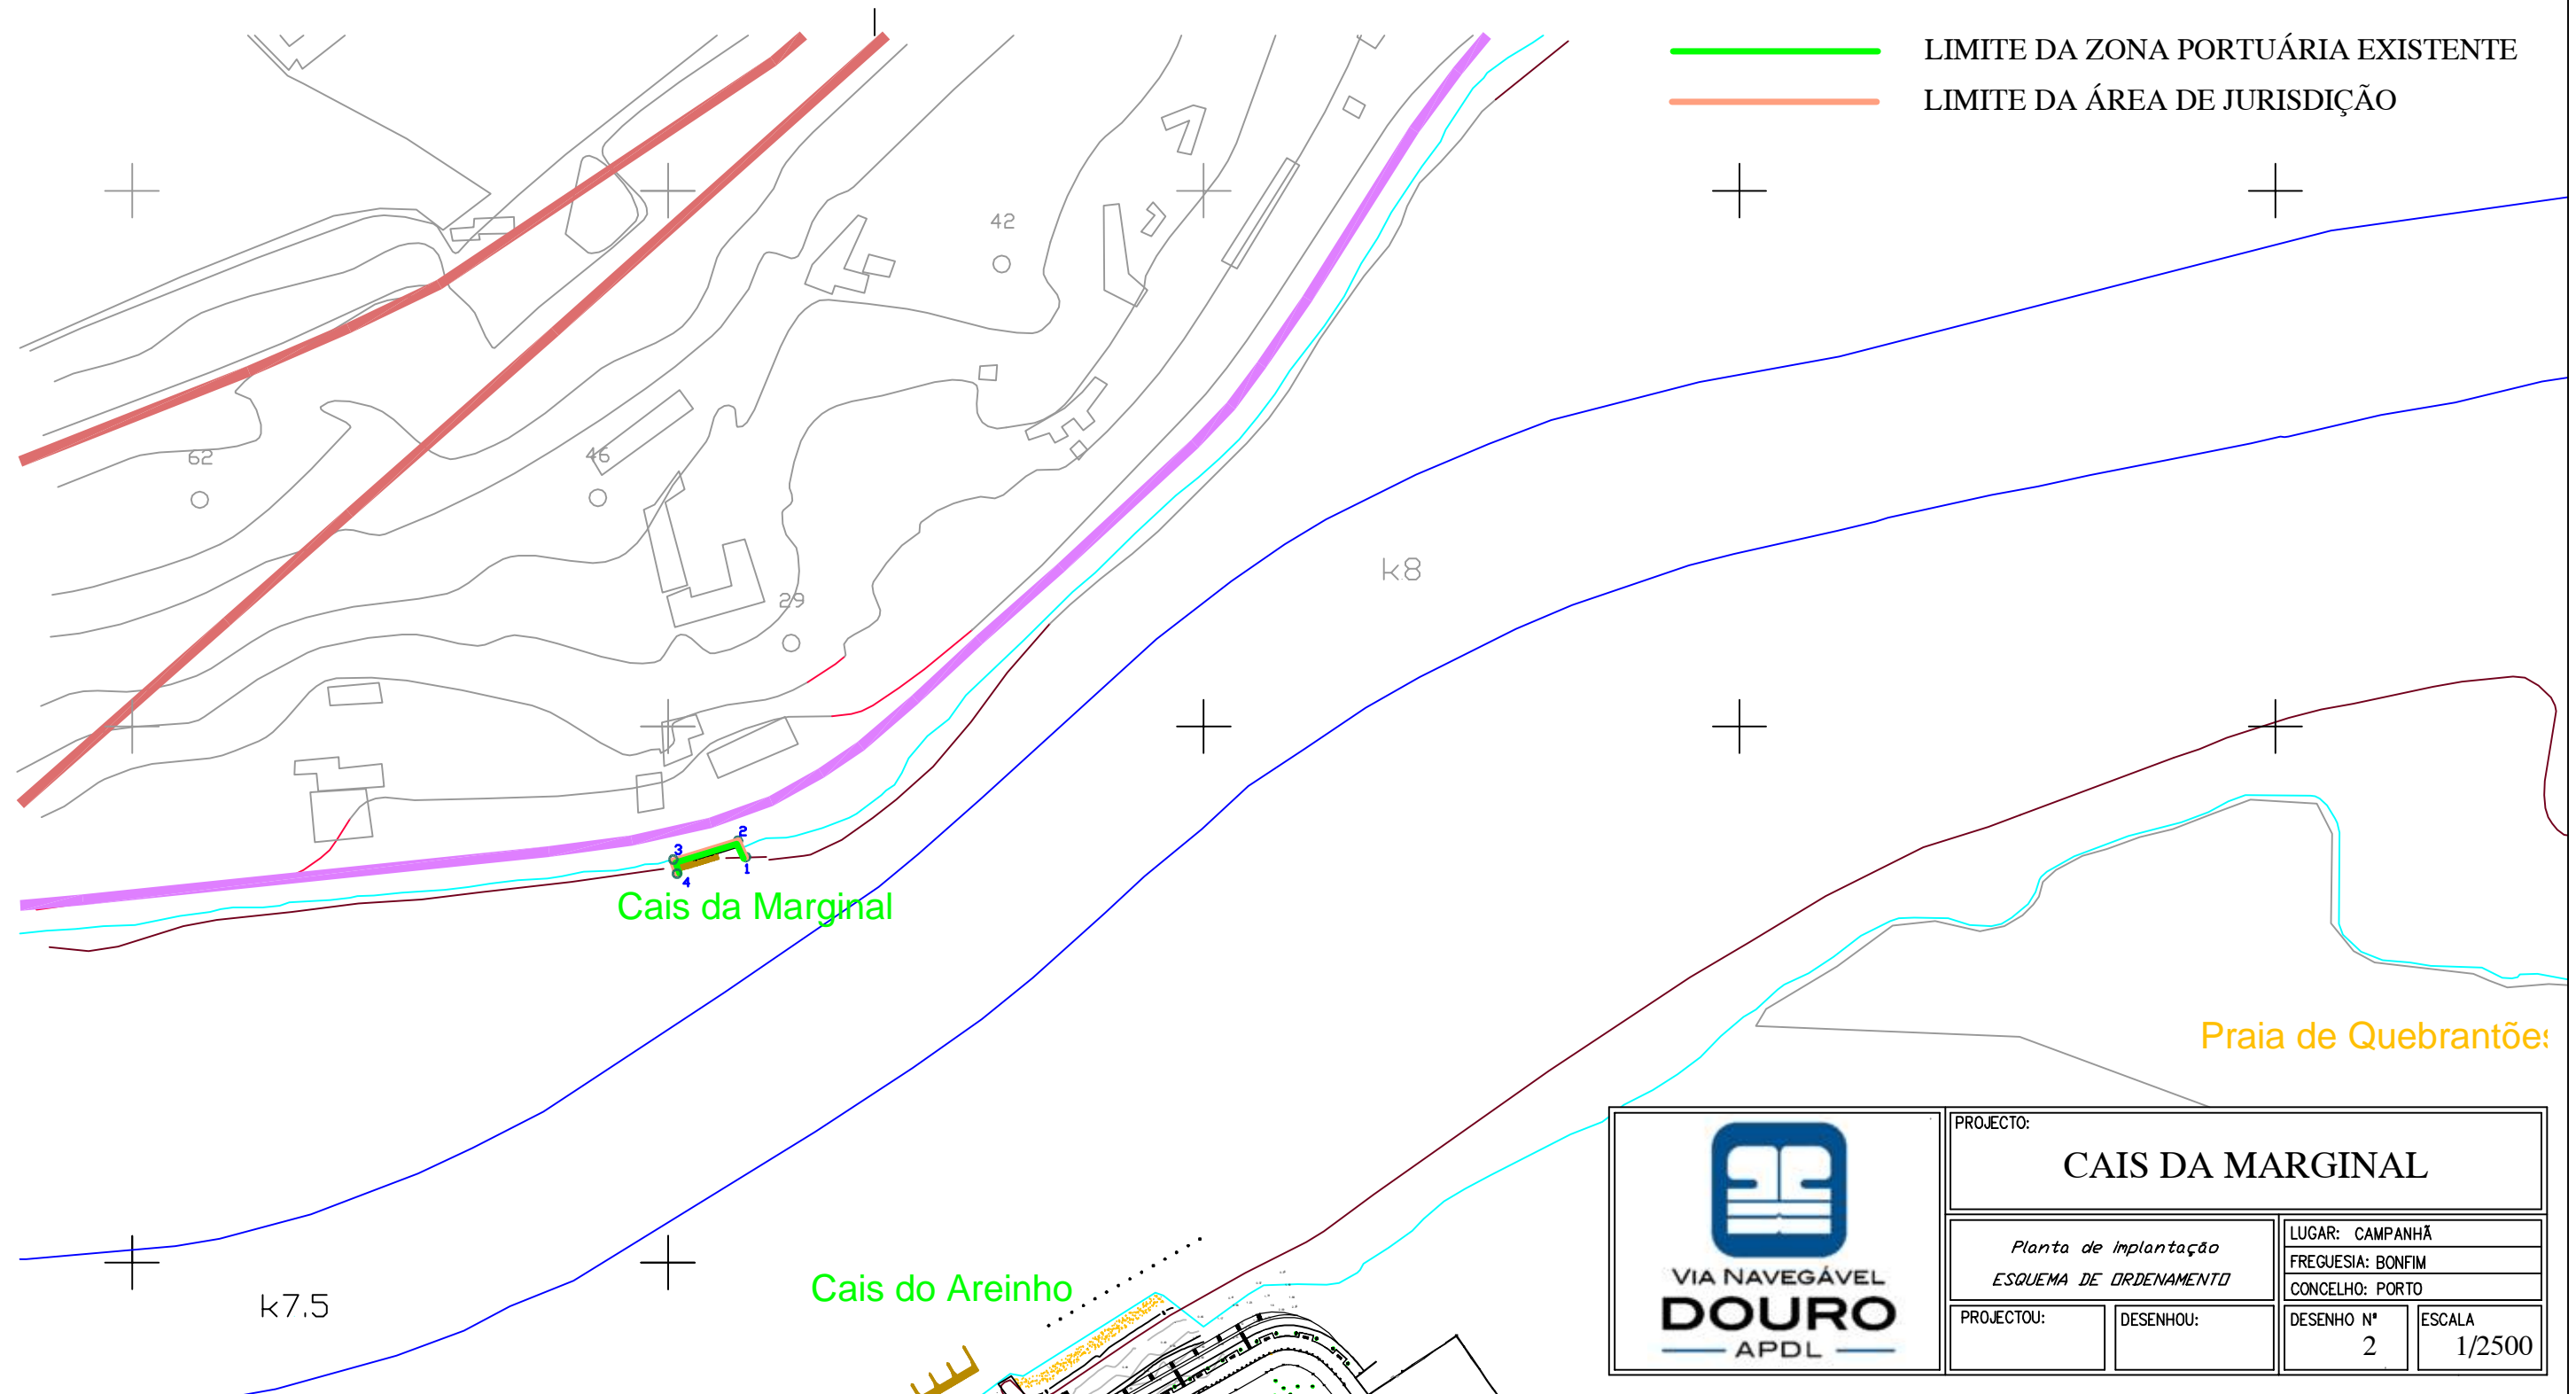

PROJECTO:			
<b>CAIS DA MARGINAL</b>			
<i>Planta de Implantação</i>		LUGAR: CAMPANHÃ	
<i>ESQUEMA DE ORDENAMENTO</i>		FREGUESIA: BONFIM	
		CONCELHO: PORTO	
PROJECTOU:	DESENHOU:	DESENHO N°	ESCALA
		2	1/2500