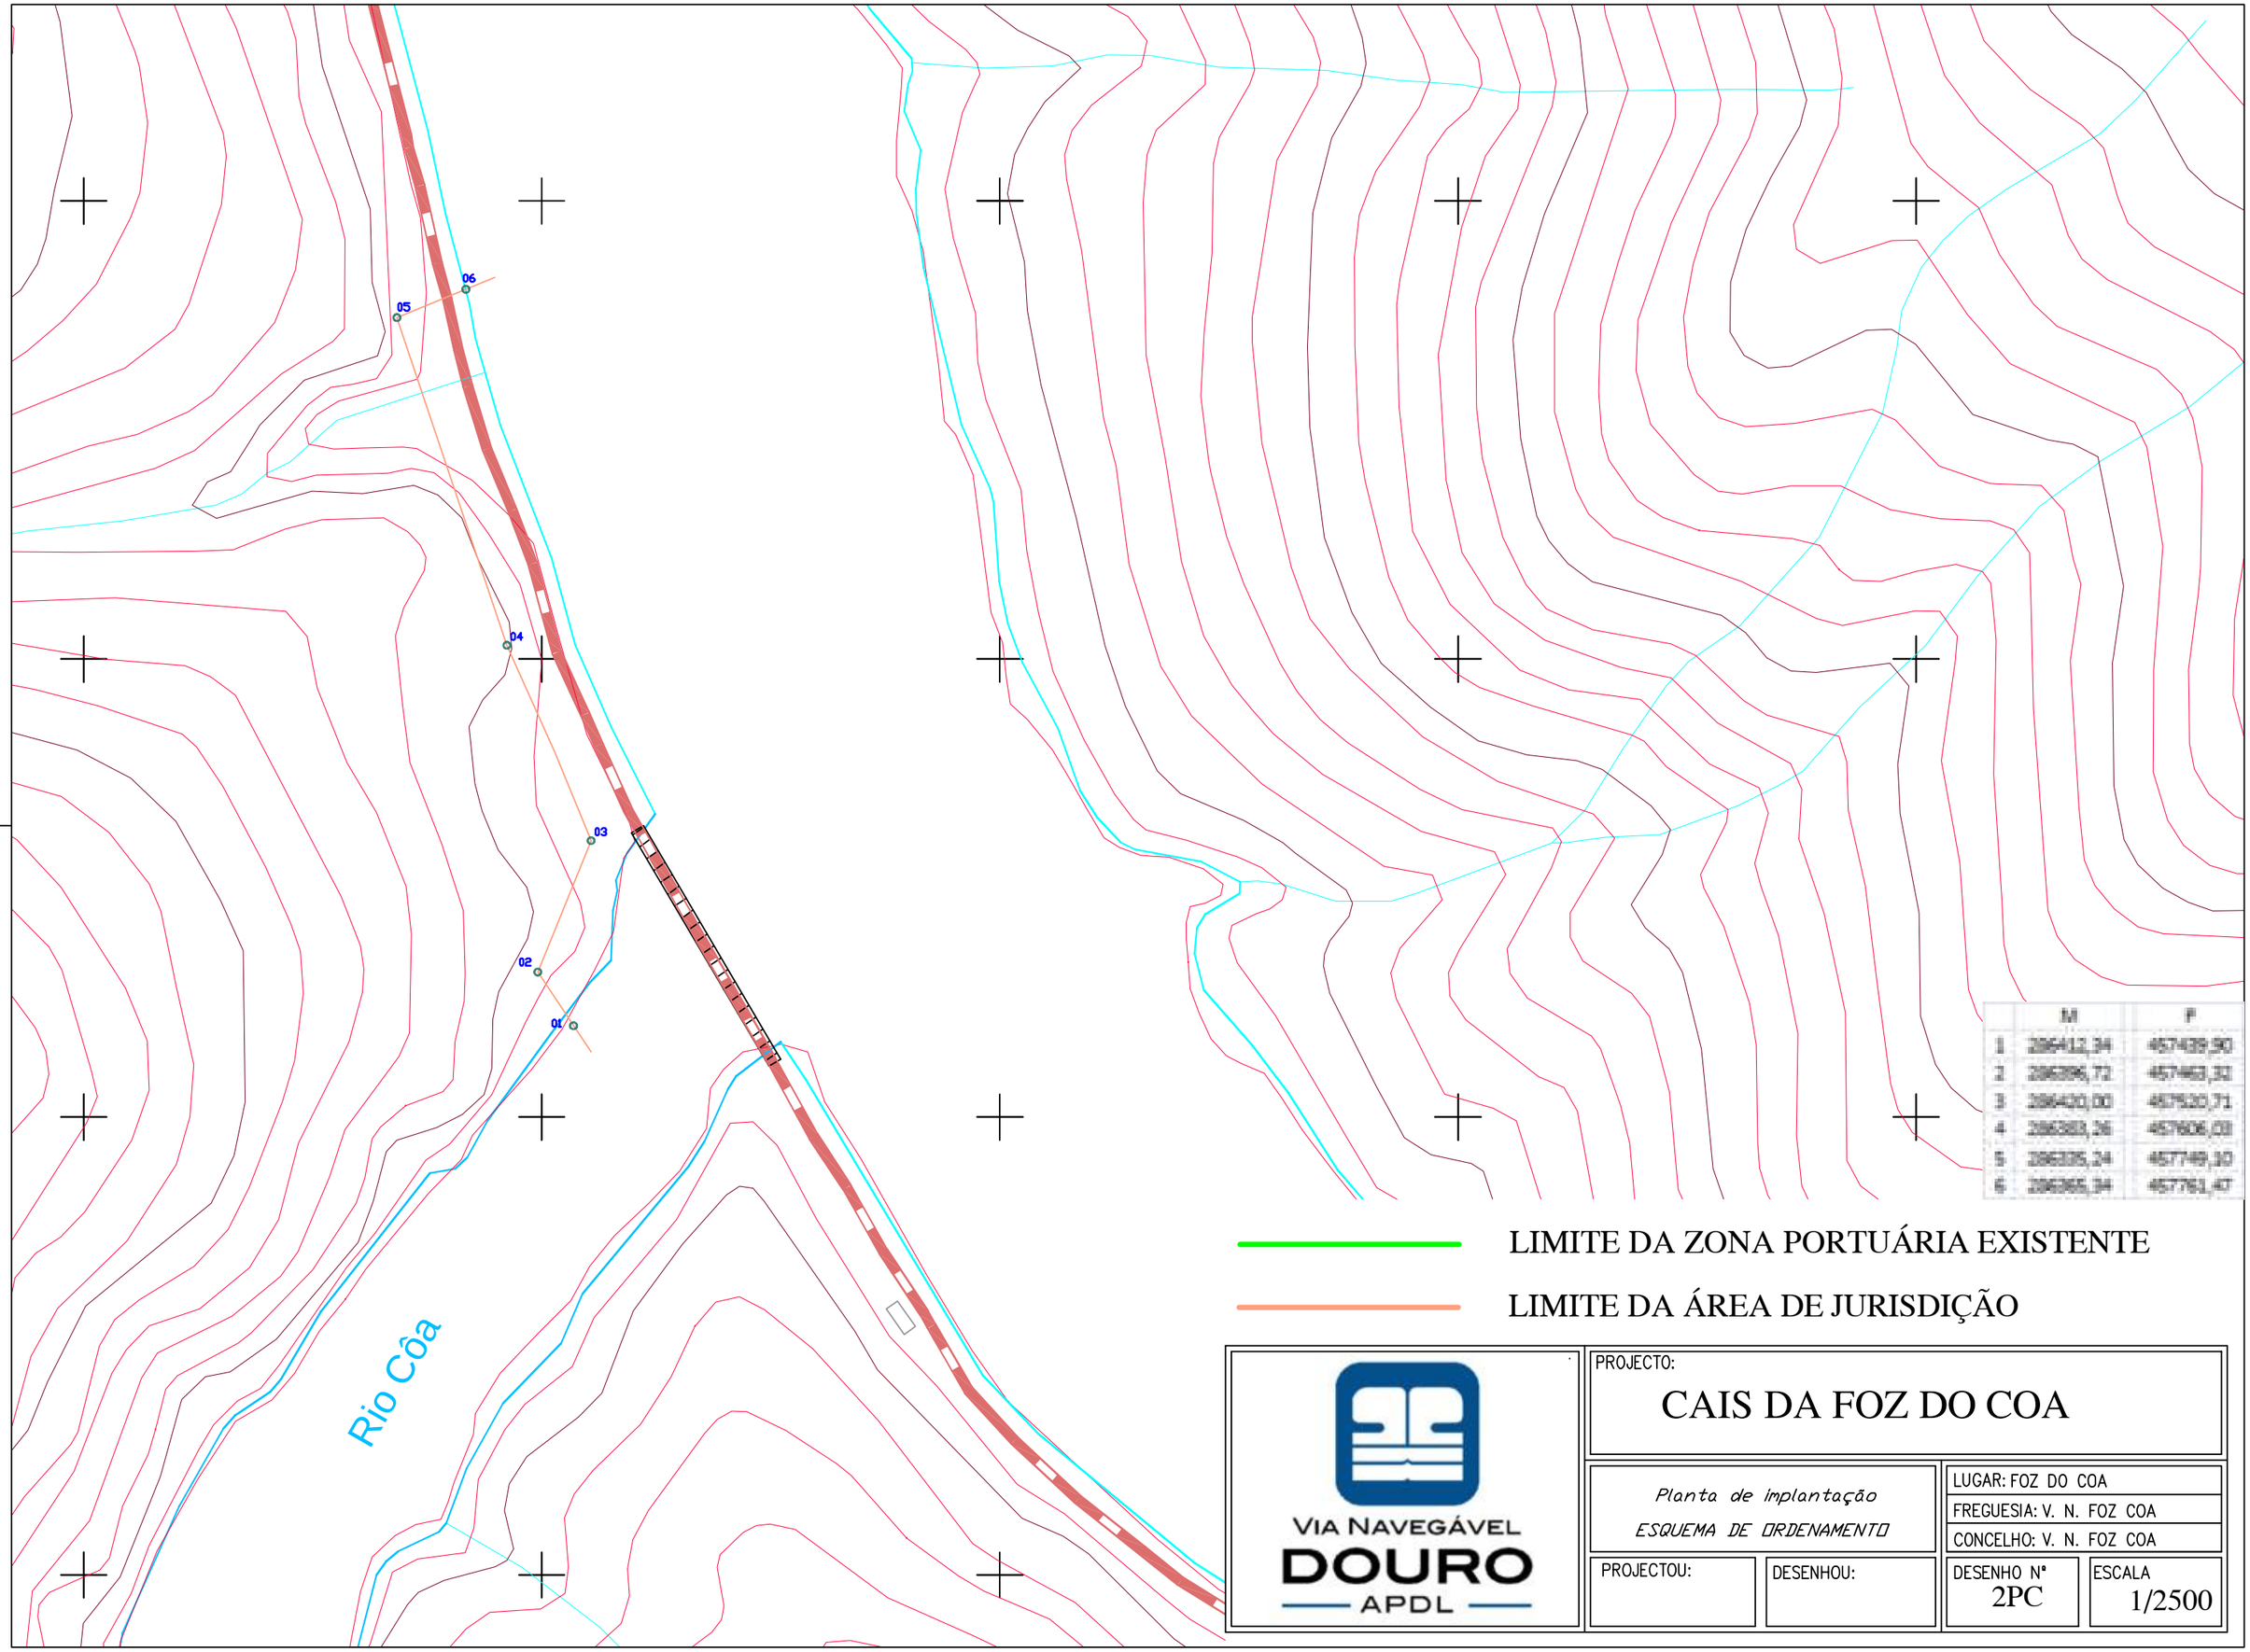

	M	P
1	286412,34	457439,90
2	286398,72	457463,32
3	286420,00	457520,71
4	286383,26	457606,03
5	286325,24	457749,10
6	286365,34	457761,47

LIMITE DA ZONA PORTUÁRIA EXISTENTE

LIMITE DA ÁREA DE JURISDIÇÃO

VIA NAVEGÁVEL DOURO APDL

PROJECTO:

CAIS DA FOZ DO COA

Planta de implantação

ESQUEMA DE ORDENAMENTO

LUGAR: FOZ DO COA

FREGUESIA: V. N. FOZ COA

CONCELHO: V. N. FOZ COA

PROJECTOU:

DESENHOU:

DESENHO Nº 2PC

ESCALA 1/2500