




## EDITAL N.º 01/2020-VND


A **APDL - Administração dos Portos do Douro, Leixões e Viana do Castelo, S.A.**, no uso de competências próprias, conferidas nos termos da alínea a), do n.º 2, do artigo 3.º do Decreto-Lei n.º 335/98, de 3 novembro, e delegadas nos termos do n.º 1, do artigo 13.º, da Lei n.º 58/2005, de 29 de Dezembro, vem, em cumprimento da alínea c), do n.º 5, do artigo 21.º do Decreto-Lei n.º 226-A/2007, de 31 de maio, através deste Edital, afixado nos locais de estilo, designadamente nas instalações da APDL, S.A., sitas em Peso da Régua, publicitar, que foi apresentado junto desta Administração Portuária, por **António Jorge Vieira Azevedo**, um pedido para atribuição de título de utilização privativa de recursos hídricos, por iniciativa particular, para instalação/construção e uso de um cais de acostagem localizado na Quinta de Santo António, na margem direita do rio Douro, união de freguesias de Alpendorada, Várzea e Torrão, concelho de Marco de Canaveses, distrito do Porto - conforme planta de localização em anexo – em área de jurisdição da APDL, S.A., destinado à atividade da náutica de recreio, por um prazo máximo de dez anos.

Face ao exposto, eventuais interessados têm a possibilidade de, no prazo de 30 dias úteis, a contar a partir da data em que cesse a suspensão de prazo prevista na alínea c), do n.º 9, do artigo 7.º da Lei n.º 1-A/2020, de 19 de março, alterada pela Lei n.º 4-A/2020, de 6 de abril, apresentar objeções à atribuição do título ora publicitado, junto dos serviços da APDL, sitos na Av. da Liberdade, 4450-718 Leça da Palmeira ou através de correio eletrónico para [correio@apdl.pt](mailto:correio@apdl.pt), tudo nos termos das disposições legais citadas.

A Vogal do Conselho de Administração

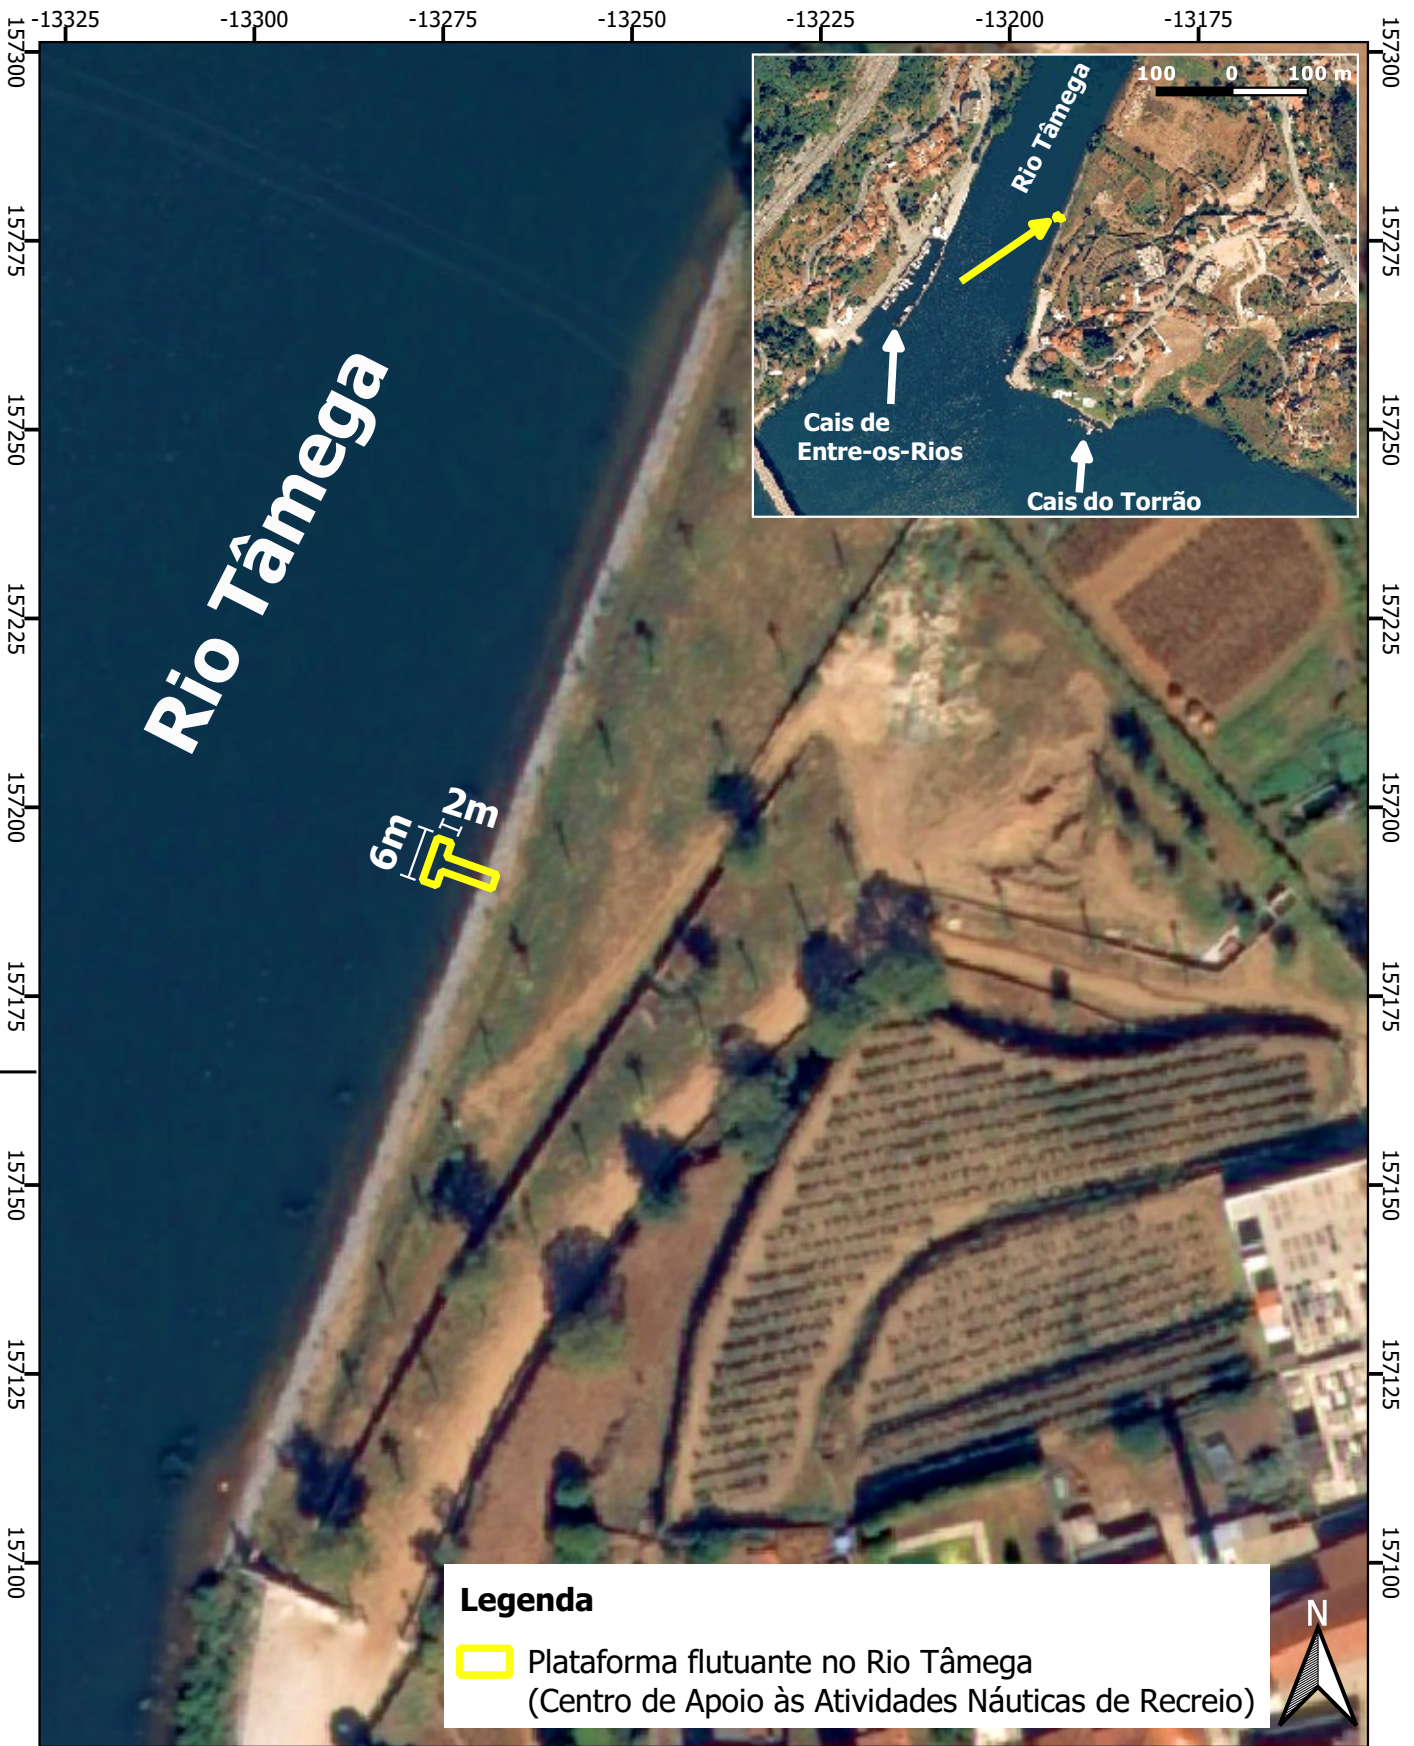

**Legenda**

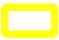 Plataforma flutuante no Rio Tâmega  
(Centro de Apoio às Atividades Náuticas de Recreio)

 <p><b>3Port</b> GEOGRAPHIC INFORMATION SYSTEM</p>	<p><b>Instalação/construção e uso de uma plataforma flutuante (6mx2m) no Rio Tâmega</b></p>	 <p><b>APDL</b> ADMINISTRAÇÃO DOS PORTOS DO SOURO, LEzíS E VIANA DO CASTELO</p>
<p><b>Sistema de Referência:</b> ETRS89/PT-TM06 - European Terrestrial Reference System 1989</p> <p><b>Fontes:</b> Ortofotomapas DGT, 2018</p>	<p><b>- António Jorge Vieira Azevedo - União de freguesias de Alpendorada, Várzea e Torrão Marco de Canaveses</b></p> <p><b>Escala: 1:1000</b></p> <p>20 0 20 m</p>	<p><b>Departamento de Sistemas de Informação Geográfica</b></p> <p>Nº Desenho: <b>4870_SIG</b></p> <p>Data: 2020-05-12</p>