	M	P
1B	243881,14	465949,06
2B	243882,97	465961,82
3B	243884,84	465967,14
4B	243886,91	465974,65
5B	243891,14	465976,29
6B	243859,01	465968,75
7B	243847,32	465971,67
8B	243766,94	465994,07
9B	243667,61	466023,2
10B	243643,43	466021,95
11B	243621,36	466014,37
12B	243585,2	466015,93
13B	243565,07	466008,13

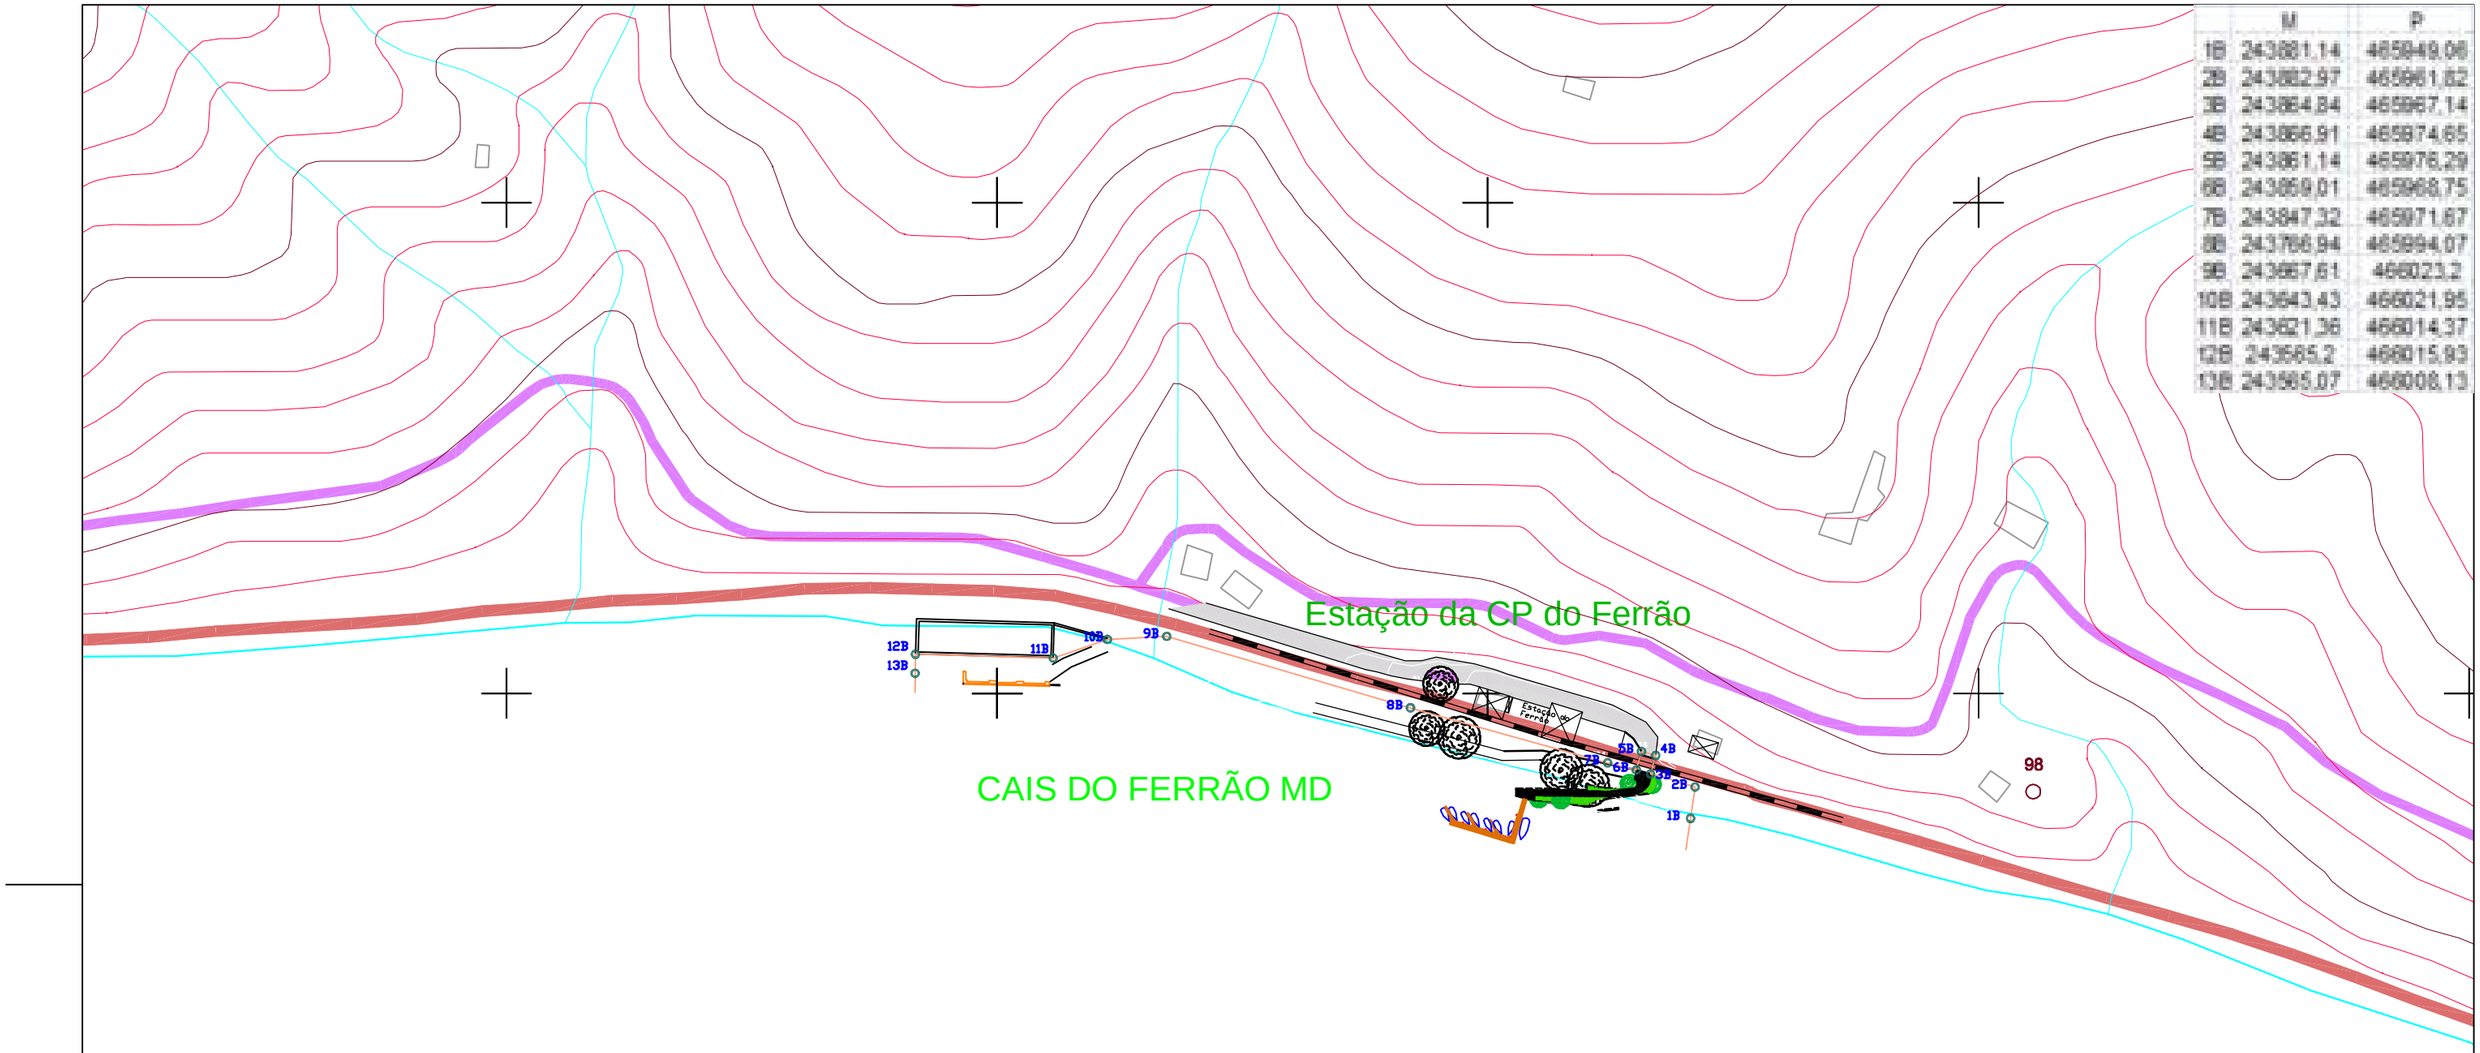

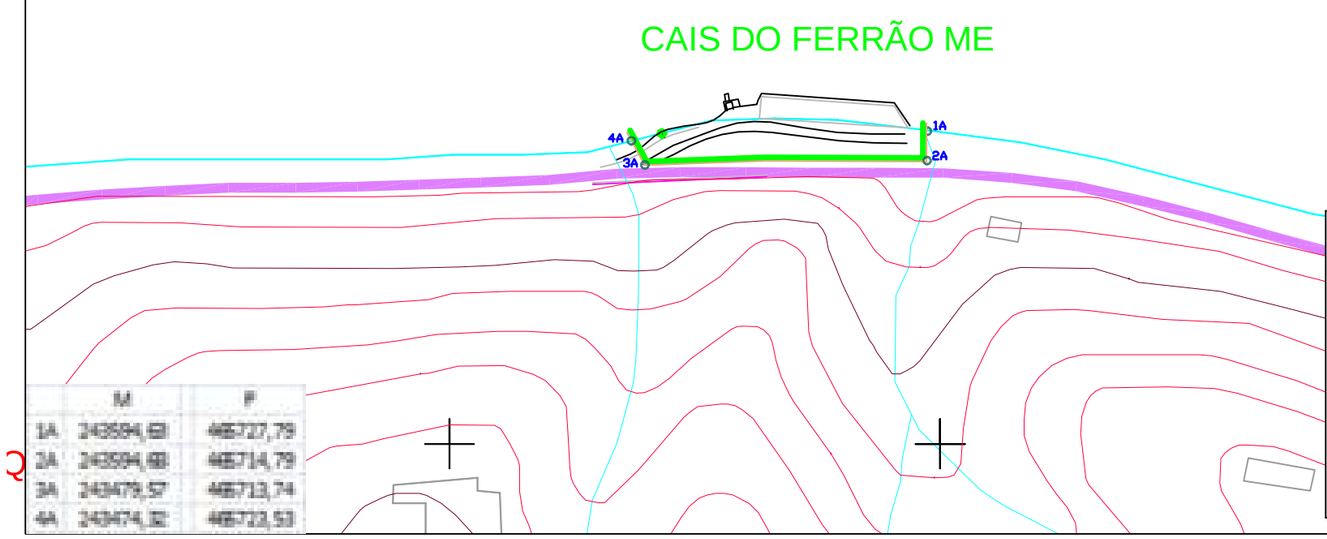

	M	P
1A	243594,68	466727,79
2A	243594,68	466714,79
3A	243479,57	466713,74
4A	243474,82	466722,53

LIMITE DA ZONA PORTUÁRIA EXISTENTE

LIMITE DA ÁREA DE JURISDIÇÃO

VIA NAVEGÁVEL DOURO APDL

PROJECTO:

CAIS DO FERRÃO

Planta de implantação

ESQUEMA DE ORDENAMENTO

LUGAR: FERRÃO

FREGUESIA: FERRÃO

CONCELHO: TABUAÇO

PROJECTOU:

DESENHOU:

DESENHO Nº 5RG

ESCALA 1/2500