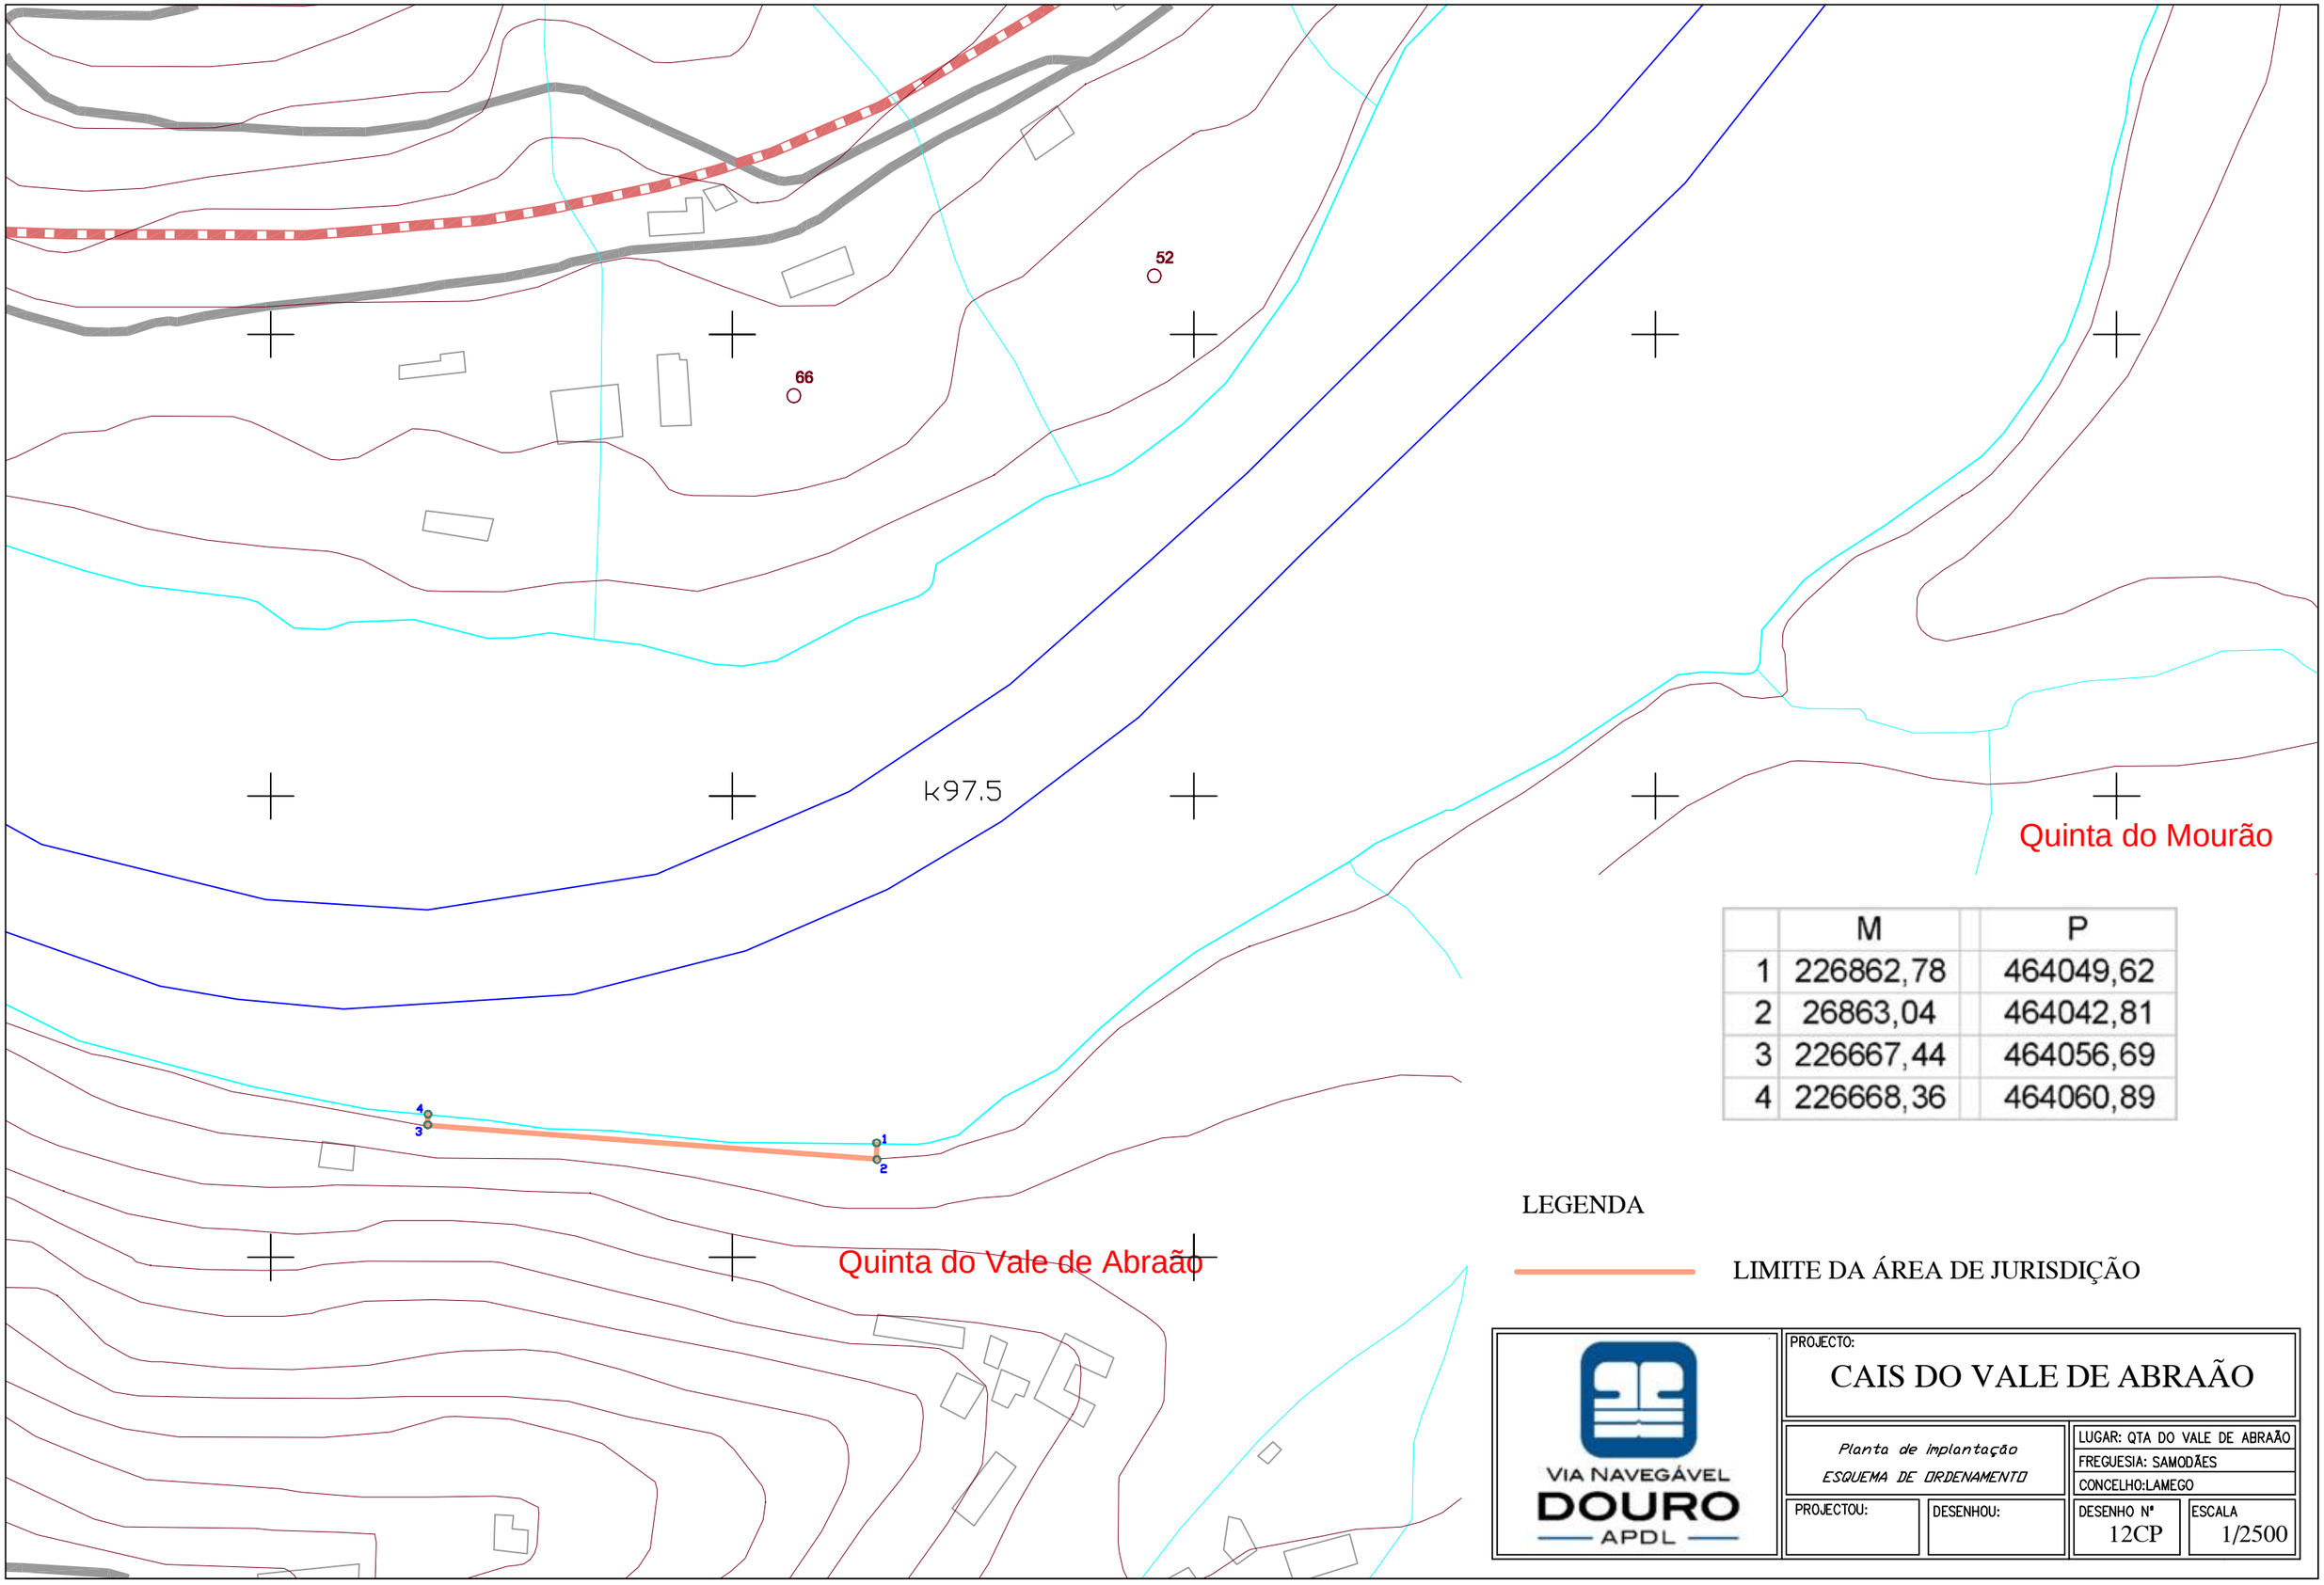

	M	P
1	226862,78	464049,62
2	26863,04	464042,81
3	226667,44	464056,69
4	226668,36	464060,89

LEGENDA

LIMITE DA ÁREA DE JURISDIÇÃO

VIA NAVEGÁVEL DOURO APDL

PROJECTO:

CAIS DO VALE DE ABRAÃO

Planta de Implantação

ESQUEMA DE ORDENAMENTO

LUGAR: QTA DO VALE DE ABRAÃO

FREGUESIA: SAMODÃES

CONCELHO:LAMEGO

PROJECTOU:

DESENHOU:

DESENHO Nº 12CP

ESCALA 1/2500