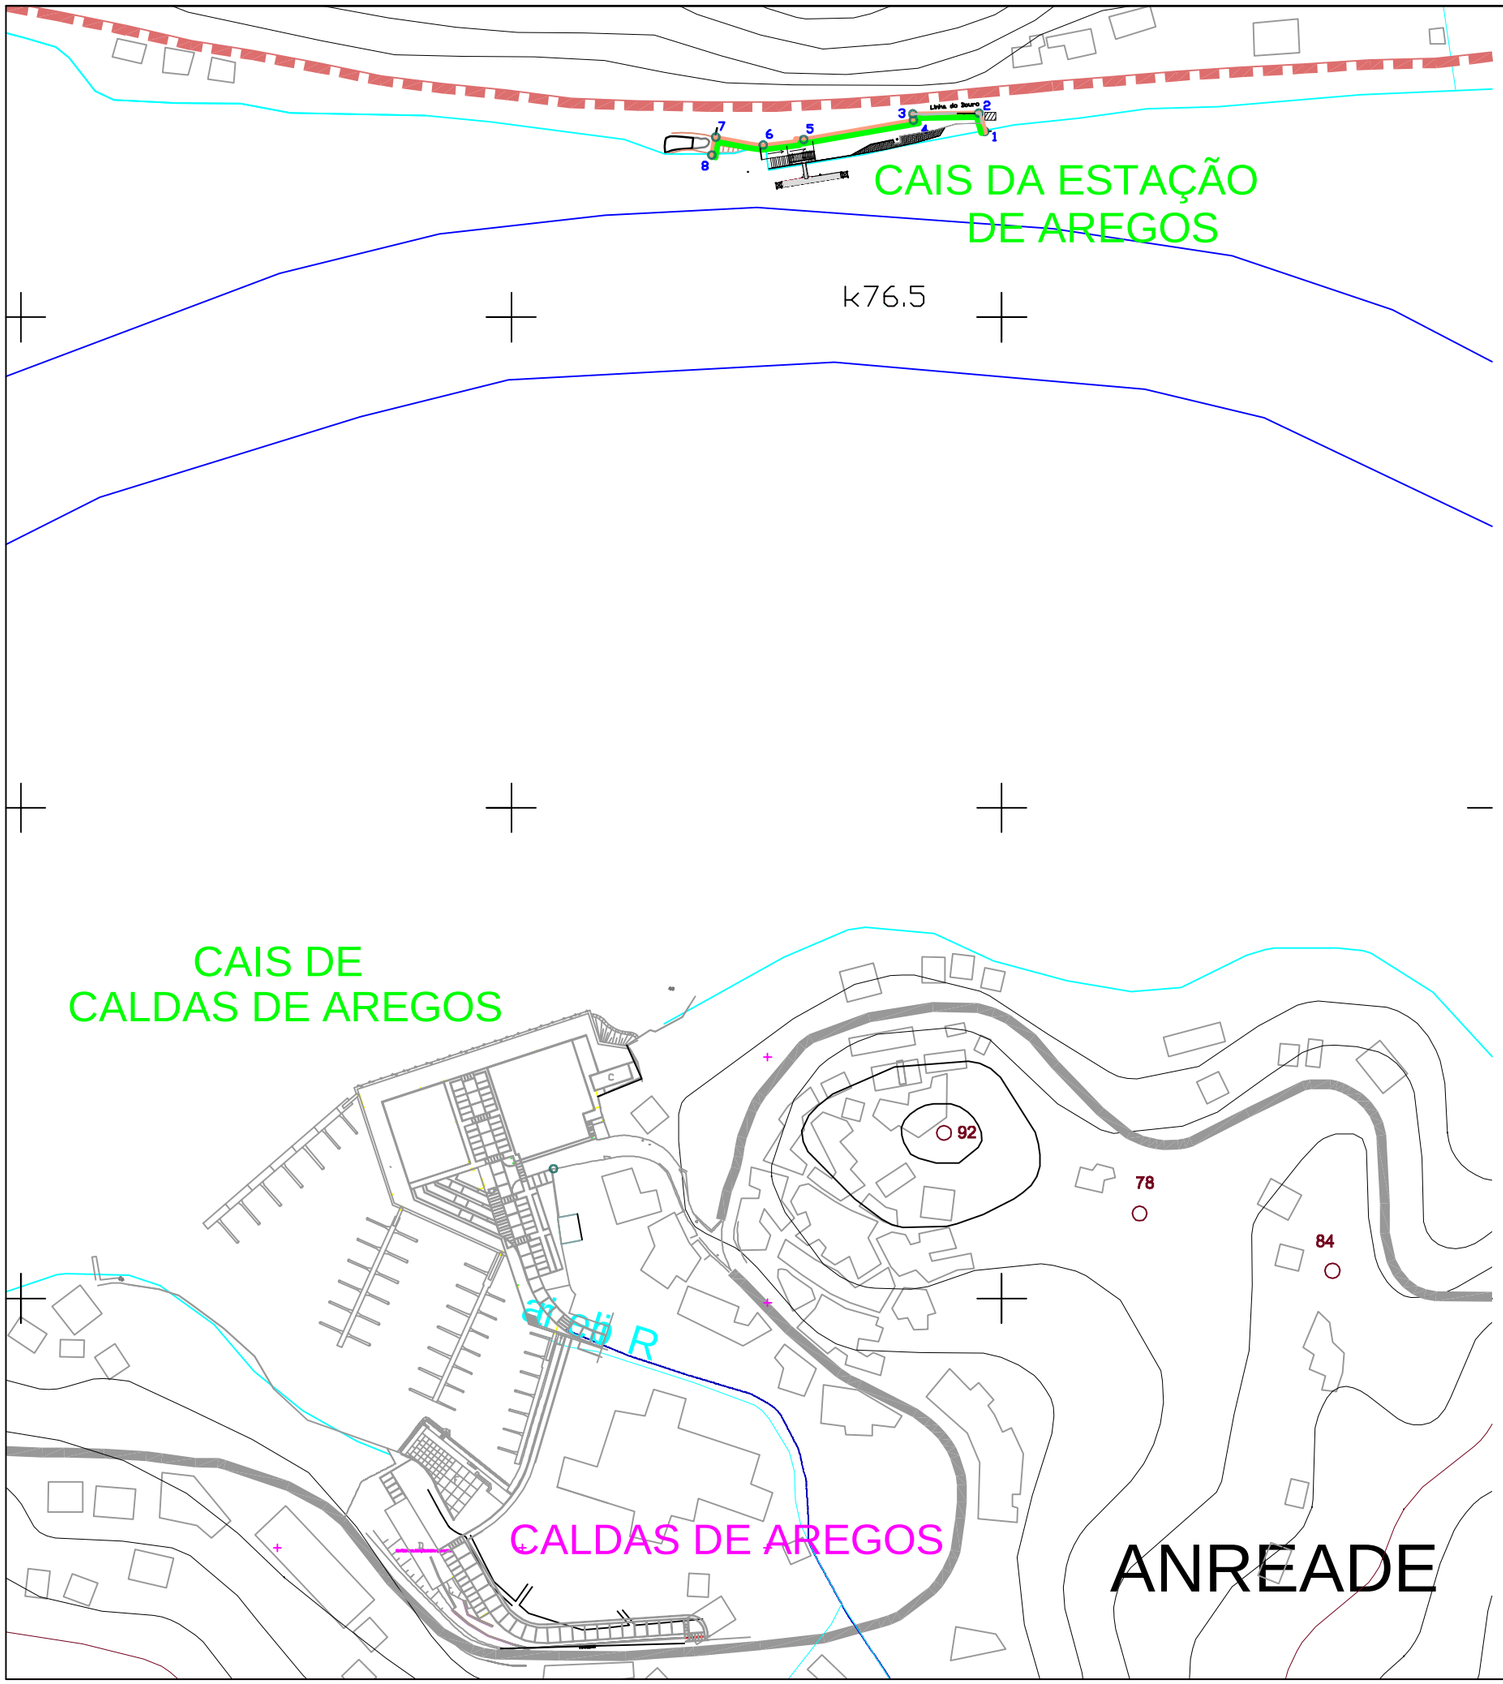

	M	P
1	210392.96	459675.75
2	210391.01	459683.09
3	210363.54	459682.70
4	210364.14	459680.18
5	210319.40	459672.43
6	210302.78	459669.85
7	210283.17	459673.27
8	210281.86	459665.62

LEGENDA

LIMITE DA ZONA PORTUÁRIA EXISTENTE

LIMITE DA ÁREA DE JURISDIÇÃO

VIA NAVEGÁVEL DOURO APDL

PROJECTO:

CAIS DA ESTAÇAO DE AREGOS

Planta de Implantação

ESQUEMA DE ORDENAMENTO

LUGAR: STA. CRUZ DO DOURO

FREGUESIA: AREGOS

CONCELHO: BAIÃO

PROJECTOU:

DESENHOU:

DESENHO Nº 4CP

ESCALA 1/2500