



EDITAL

A APDL – Administração dos Portos do Douro, Leixões e Viana do Castelo, SA torna público que em virtude da realização do Dia do Douro 2017, estará proibido o acesso rodoviário e o estacionamento junto ao bar do Cais da Régua, conforma planta anexa, no dia 21 de outubro de 2017.


Mais informa que qualquer veículo estacionado naquele período, na referida área, estará sujeito a reboque.

Peso da Régua, 20 de outubro de 2017

O Chefe da Divisão de Controlo da
Navegação e Promoção da VND,



Vasco Mendes da Silva

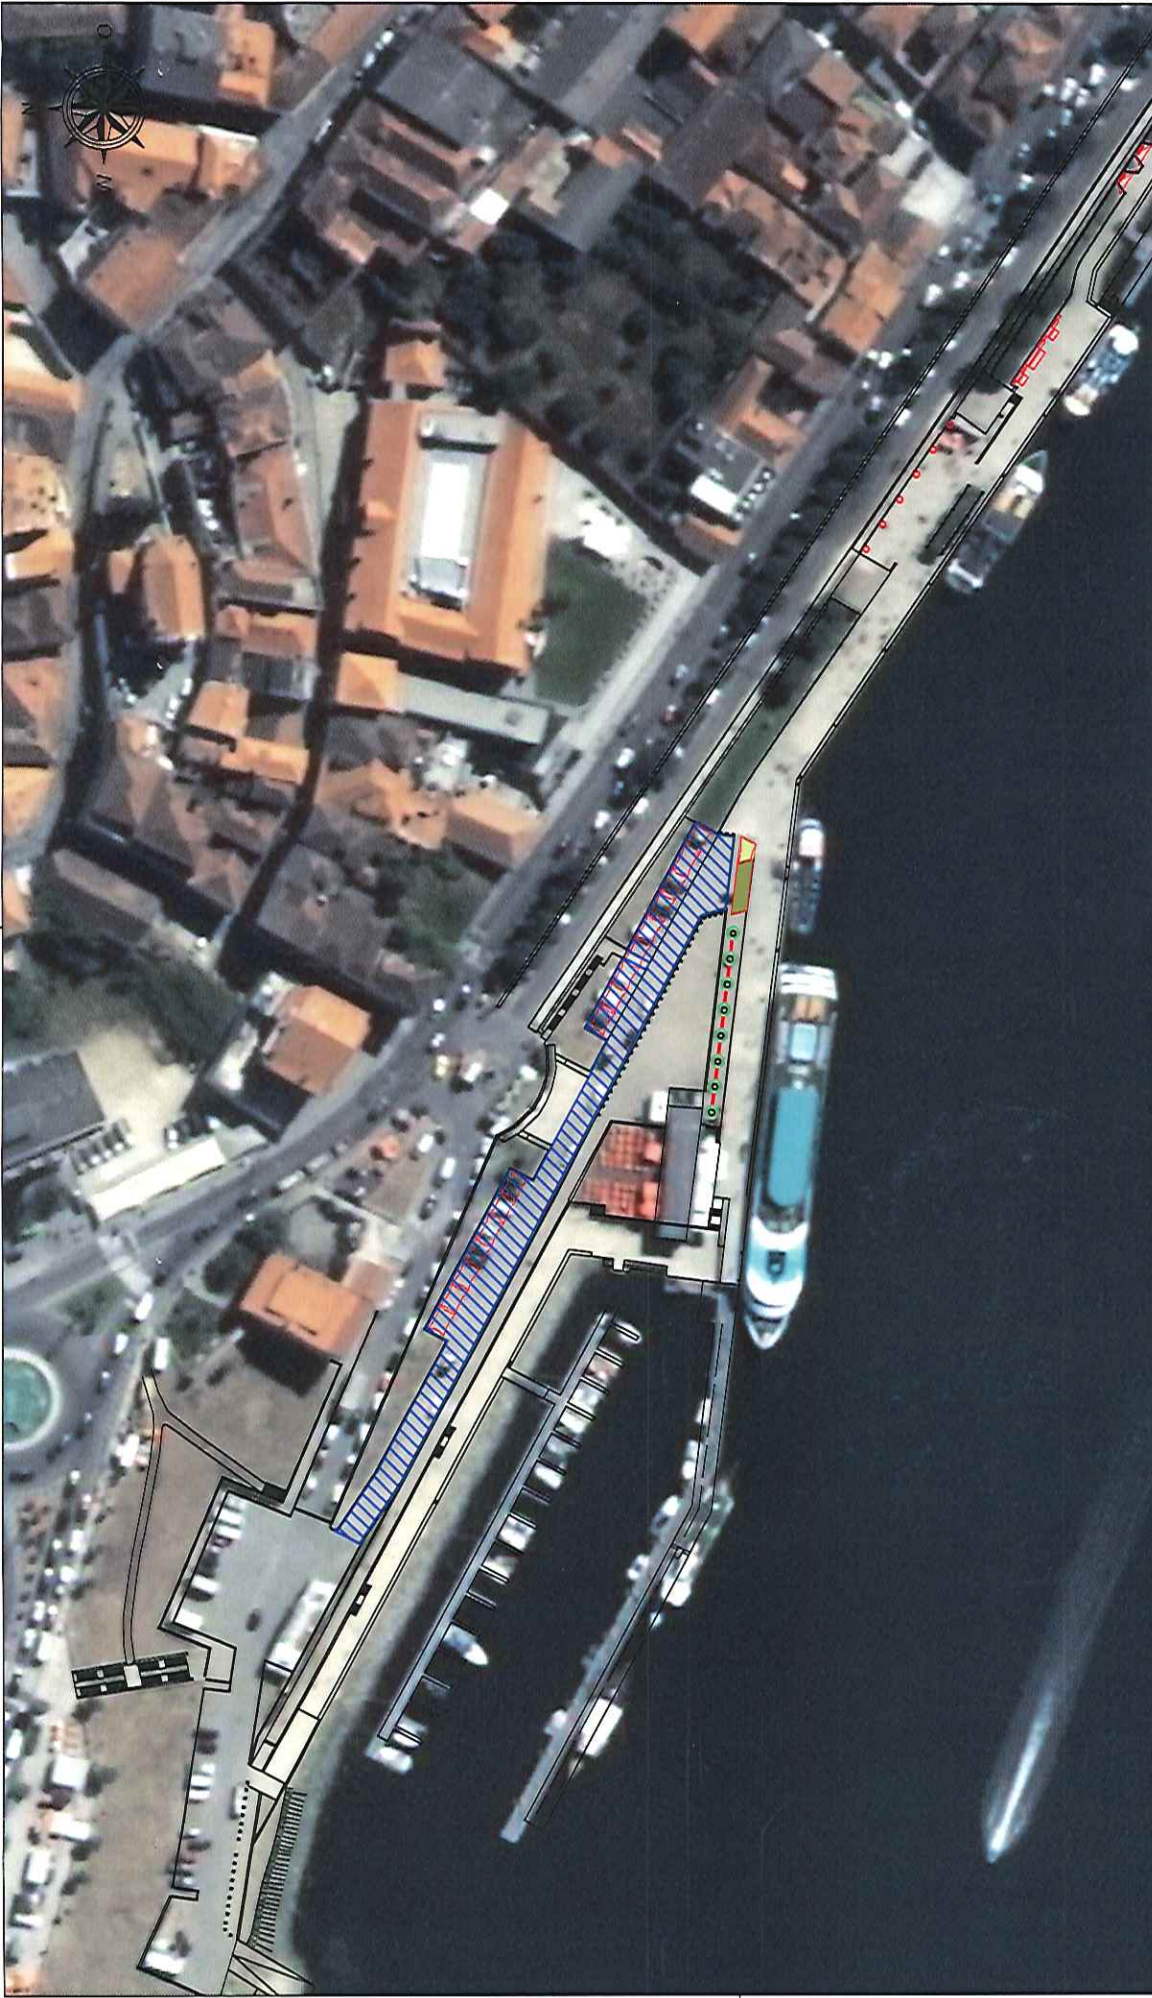

 Zona de interdição Rodoviária

LUGAR: Cais da Régua
 FREGUESIA: Peso da Régua e Godim
 CONCELHO: Peso da Régua

PROJECTO: Dia do Douro 2017



VIA NAVEGÁVEL
DOURO
 - APDL

Zona de interdição Rodoviária

PROJECTO: DESENHO: VERIFICOU:
 P. Carvalho

DESENHO Nº: ESCALA: 1/1000

DATA: out/2017
 SUBSTITUI POR: SUBSTITUIDO POR: