
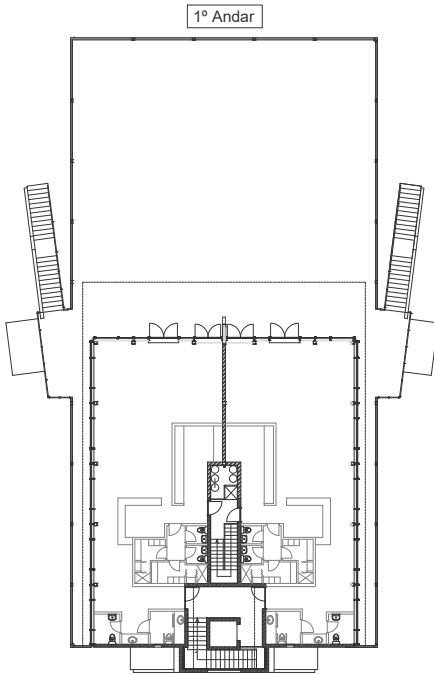


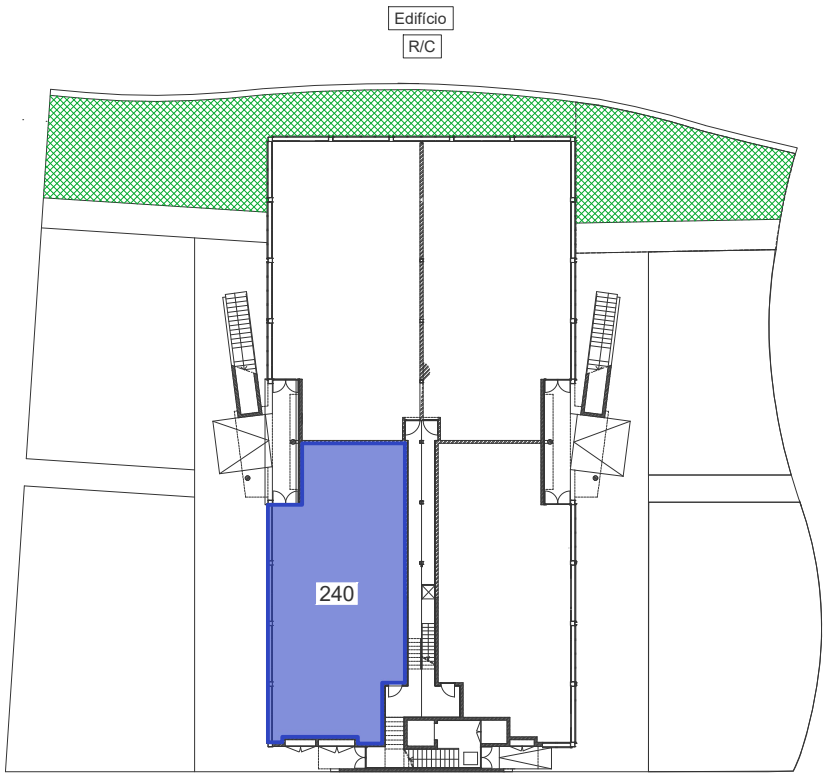

A	Correções nas designações do rótulo; retirada indicações da área descoberta				MPT	Ago2025
Revisão	Alterações			Projectou	Desenhou	Aprovou
	Data	Rubrica	Complexo de Apoio ao Cais de Gaia Loja 240	 APDL ADMINISTRAÇÃO DOS PORTOS DOURO • LEIXÕES • VIANA Direção de Obras e Equipamentos		
Levantou						
Projectou	Jan2024	SS				
Desenhou	Jan2024	MPT				
Aprovou						
Sistema de Referência:			Área Coberta = 172m²	Desenho nº: 5310/02.2A		
Fontes:				Substitui:		
Escala: 1/500						