


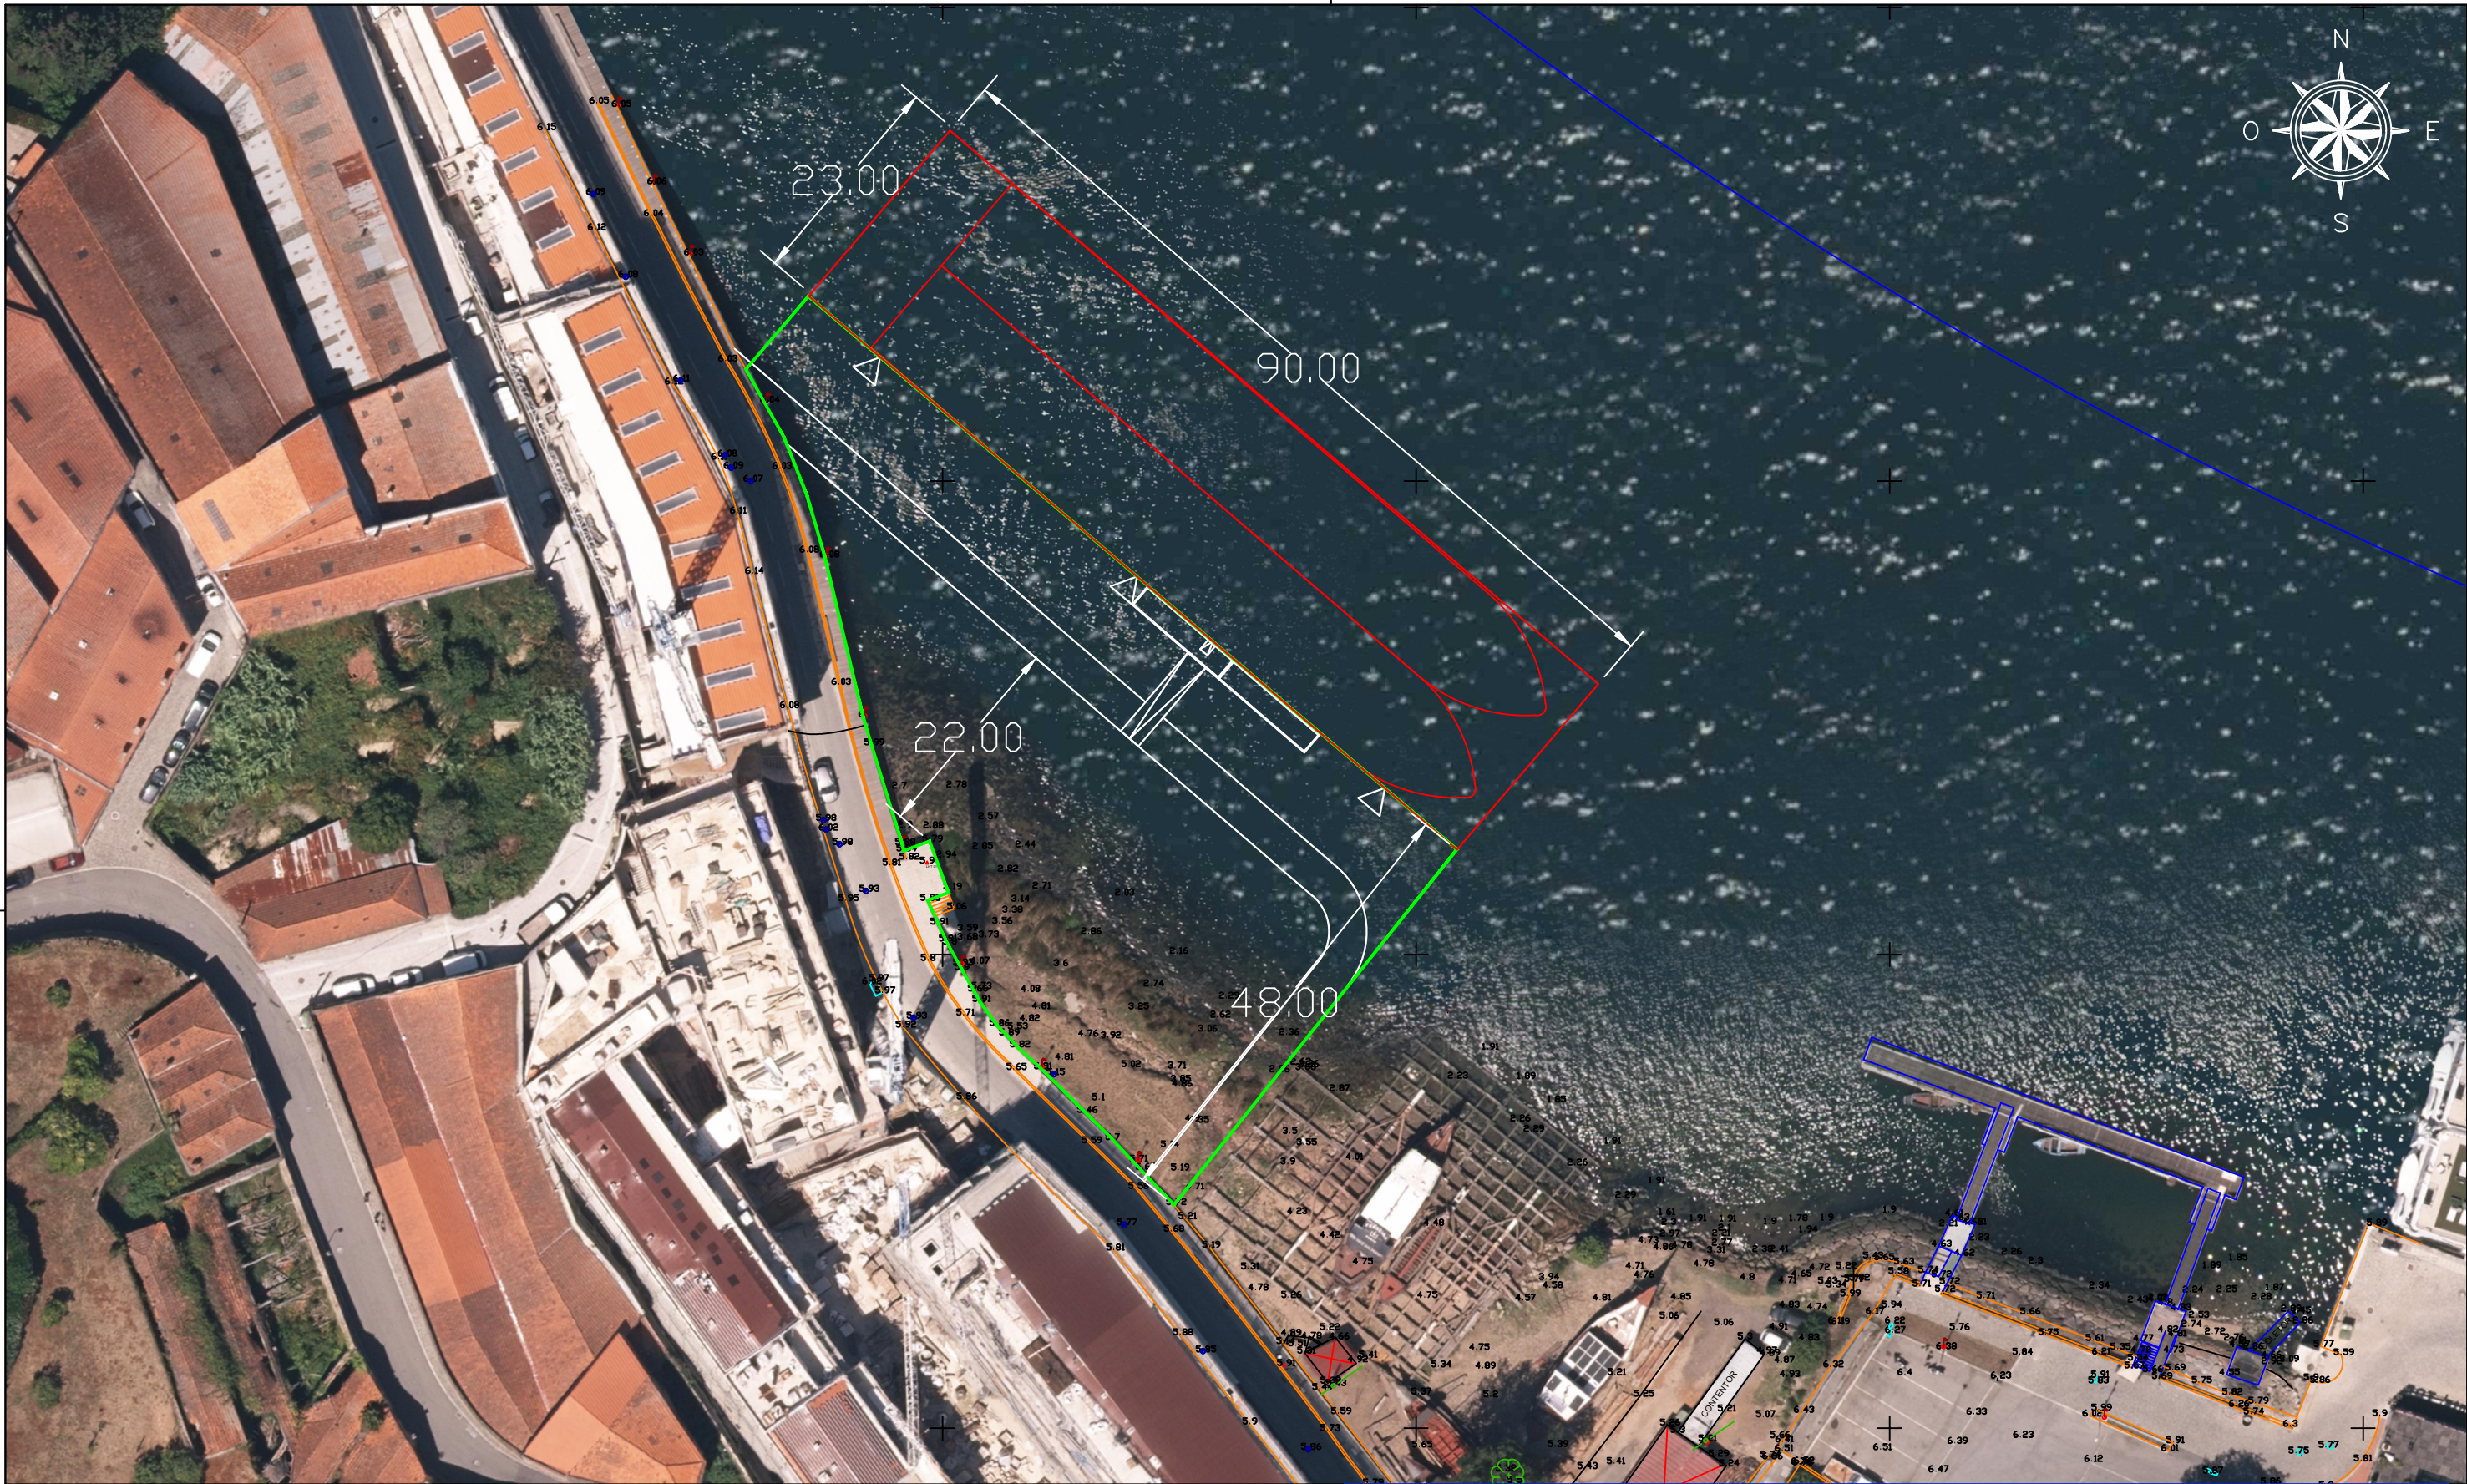

Legenda:

- Terraplino e cais de acostagem, Área de 3.052m²
- Área de acostagem (2.070 m²)

LUGAR: Lugar da Cruz		Cais da Cruz (Embarcadouro de Jusante)						
FREGUESIA: Sta. Marinha e S. Pedro da Afurada								
CONCELHO: V. N. Gaia								
 APDL ADMINISTRAÇÃO DOS PORTOS DOURO • LEIXÕES • VIANA		Planta de implantação		DESENHO N° 01		ESCALA 1/750		
		PROJECTOU:	DESENHOU: P. Carvalho	VERIFICOU:	DATA: 09maio2024			
				SUBSTITUI POR:				
				SUBSTITUIDO POR:				