



DIÁRIO DA REPÚBLICA

Terça-feira, 4 de julho de 2023

Número 128

PARTE L — CONTRATOS PÚBLICOS

APDL - ADMINISTRAÇÃO DOS PORTOS DO DOURO, LEIXÕES E VIANA DO CASTELO, S. A.

Anúncio de procedimento n.º 11070/2023

NIF e designação da entidade adjudicante:

501449752 - APDL - Administração dos Portos do Douro, Leixões e Viana do Castelo, S. A.

Atribuição de licença de utilização privativa para o uso e exploração de infraestruturas e equipamentos existentes no Cais de Bagaúste, concelho de Lamego.

A APDL - Administração dos Portos do Douro, Leixões e Viana do Castelo, S.A., no uso de competências próprias, conferidas nos termos da alínea a) do n.º 3 do artigo 3.º do Decreto-Lei n.º 335/98, de 3 novembro, e delegadas nos termos do n.º 1 do artigo 13.º da Lei n.º 58/2005, de 29 de dezembro, e para os efeitos do disposto no n.º 4 do artigo 21.º do Decreto-lei n.º 226-A/2007, de 31 de maio, convida os interessados a apresentar proposta para atribuição de licença de utilização privativa de uma parcela do domínio público hídrico (DPH) destinada à UTILIZAÇÃO E EXPLORAÇÃO DAS INFRAESTRUTURAS E EQUIPAMENTOS EXISTENTES NO CAIS DE BAGAÚSTE - integrando café-bar com esplanada, instalações sanitárias, fluvina e plataformas flutuantes para acostagem de embarcações de recreio, plataforma flutuante de apoio à prática de desportos náuticos, duas rampas de varar e armazém para canoas - localizado na margem esquerda do rio Douro, ao km 105,50 da Via Navegável do Douro, na freguesia de Parada do Bispo, concelho de Lamego, distrito de Viseu, para o período até 31 de dezembro de 2023.

As condições de elaboração da proposta constam do Programa e Caderno de Encargos do procedimento concursal, que poderá ser obtido junto desta Administração Portuária através de formalização de pedido para dominial@apdl.pt ou consultado nas instalações da APDL - Via Navegável do Douro, localizadas na Av. Sacadura Cabral, Godim, 5050-071 Peso da Régua.

As propostas deverão ser apresentadas até às 17h00 do décimo dia útil seguinte à




publicação do presente anúncio em Diário da República.

28 de junho de 2023

Vogal do Conselho de Administração

Cláudia Soutinho

316619924

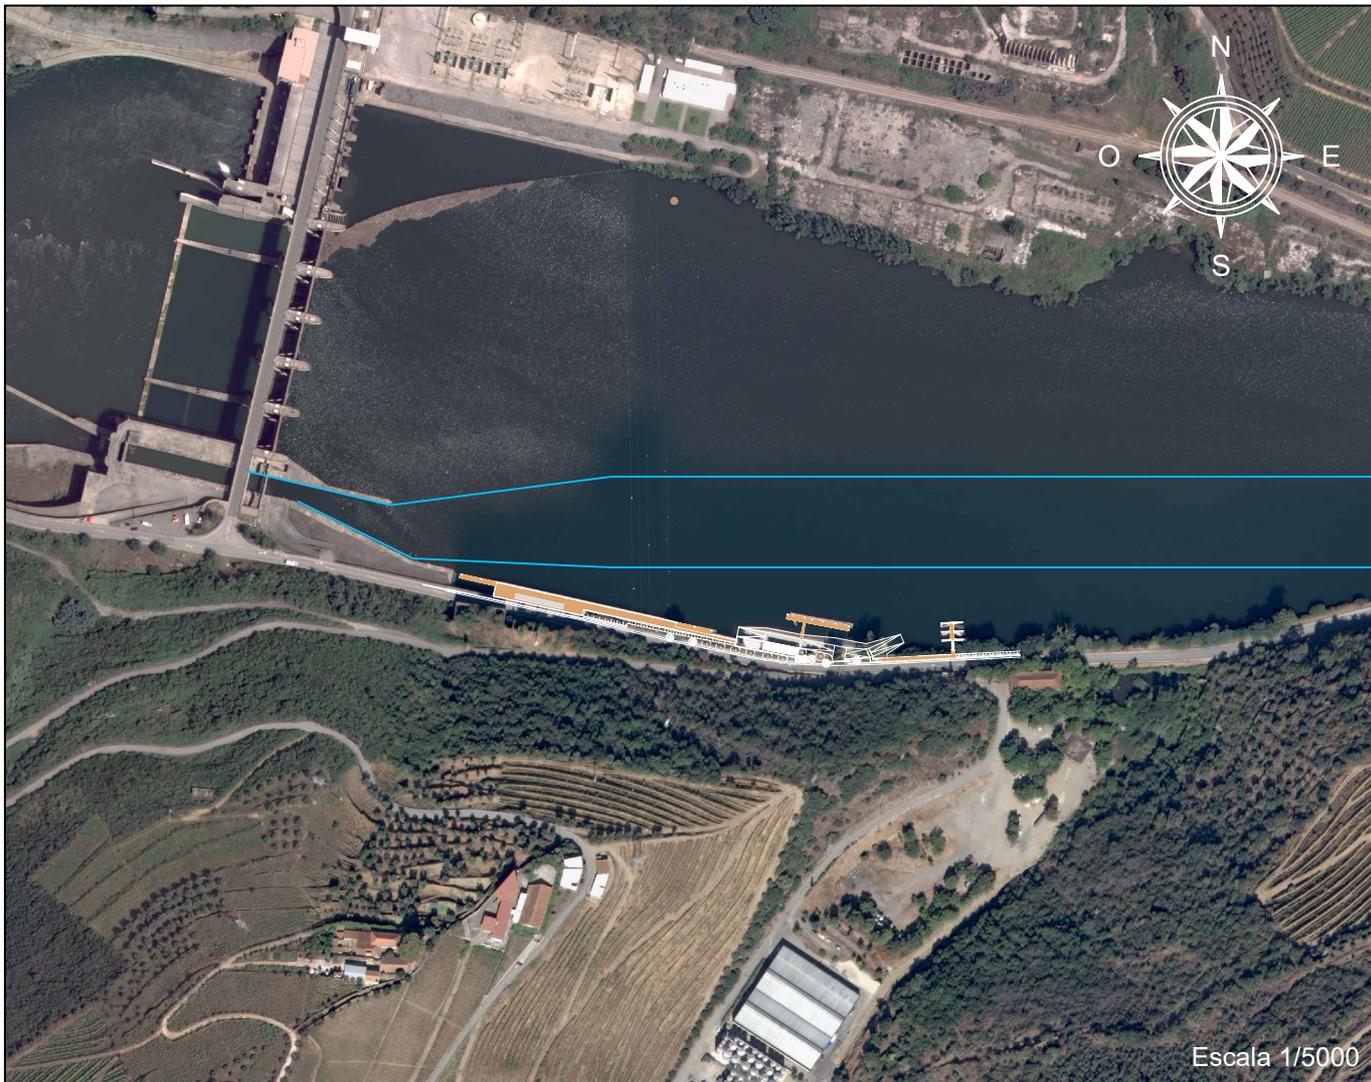

Escala 1/5000



P= 33349,86 / M = 163953,39
Datum PT-TM06/ETRS/89

Escala 1/2000

- ① Café-Bar
 - ② Armazém para canoas
 - ③ Fluvina para embarcações de recreio
 - ④ Plataforma de apoio para desportos náuticos (remo e canoagem)
 - ⑤ Rampas de Varadouro
 - ⑥ Plataforma flutuante para embarcações de recreio
- Canal de navegação

DESENHO ASSISTIDO POR COMPUTADOR (210.00x297.00)
 Fonte: ortofotomapas de 2018 cedidos pela DIREÇÃO-GERAL DO TERRITÓRIO



APDL
ADMINISTRAÇÃO DOS PORTOS
DOURO • LEIXÕES • VIANA

Licenciamento de utilização de recursos hídricos

Planta de localização / implantação

LUGAR: Cais da Bagauste
 FREGUESIA: Un. Freg. Parada do Bispo e Valdigem
 CONCELHO: Lamego

Atualizado em junho 2023