PESO DA RÉGUA

PESO DA RÉGUA

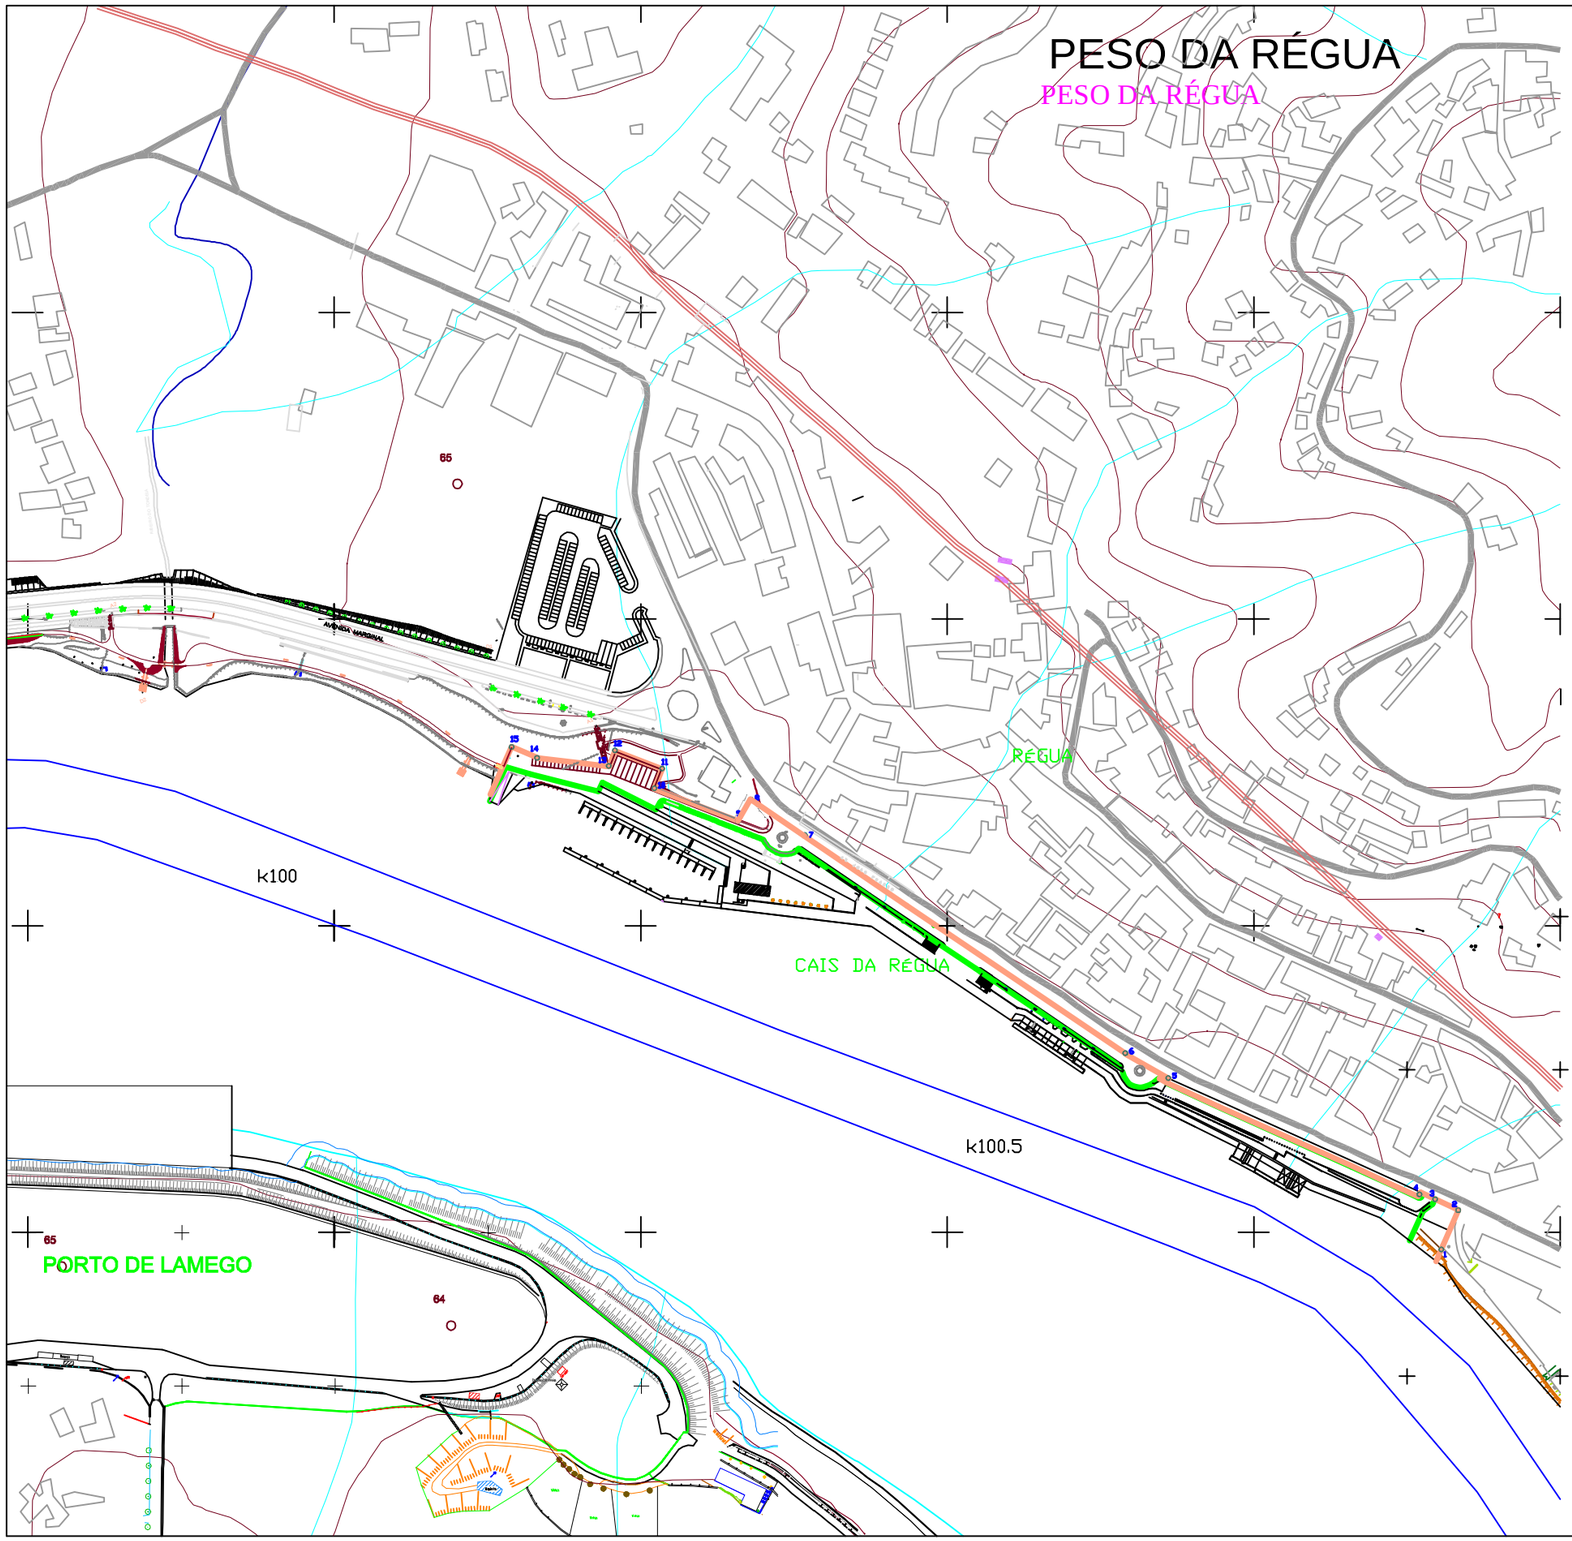

	M	P
1	229122.55	465588.78
2	229133.36	465614.61
3	229118.42	465621.72
4	229108.22	465624.89
5	228944.52	465700.51
6	228916.47	465716.43
7	228706.75	465858.88
8	228671.94	465882.52
9	228663.77	465868.27
10	228609.16	465889.42
11	228613.97	465902.28
12	228583.33	465914.10
13	228579.28	465903.88
14	228532.94	465909.25
15	228515.74	465916.69

LEGENDA

LIMITE DA ZONA PORTUÁRIA EXISTENTE

LIMITE DA ÁREA DE JURISDIÇÃO

DOURO

PROJECTO:

CAIS DA REGUA

Planta de Implantação

ESQUEMA DE ORDENAMENTO

LUGAR: CAIS DA REGUA

FREGUESIA: PESO DA REGUA

CONCELHO: PESO DA REGUA

PROJECTOU:

DESENHOU:

DESENHO Nº 14CP

ESCALA 1/4000