


	M	P
1	237934.47	464880.53
2	237939.58	464874.44
3	237910.86	464852.91
4	237821.11	464770.26
5	237727.02	464684.04
6	237720.60	464690.28

LEGENDA

- LIMITE DA ZONA PORTUÁRIA EXISTENTE
- LIMITE DA ÁREA DE JURISDIÇÃO

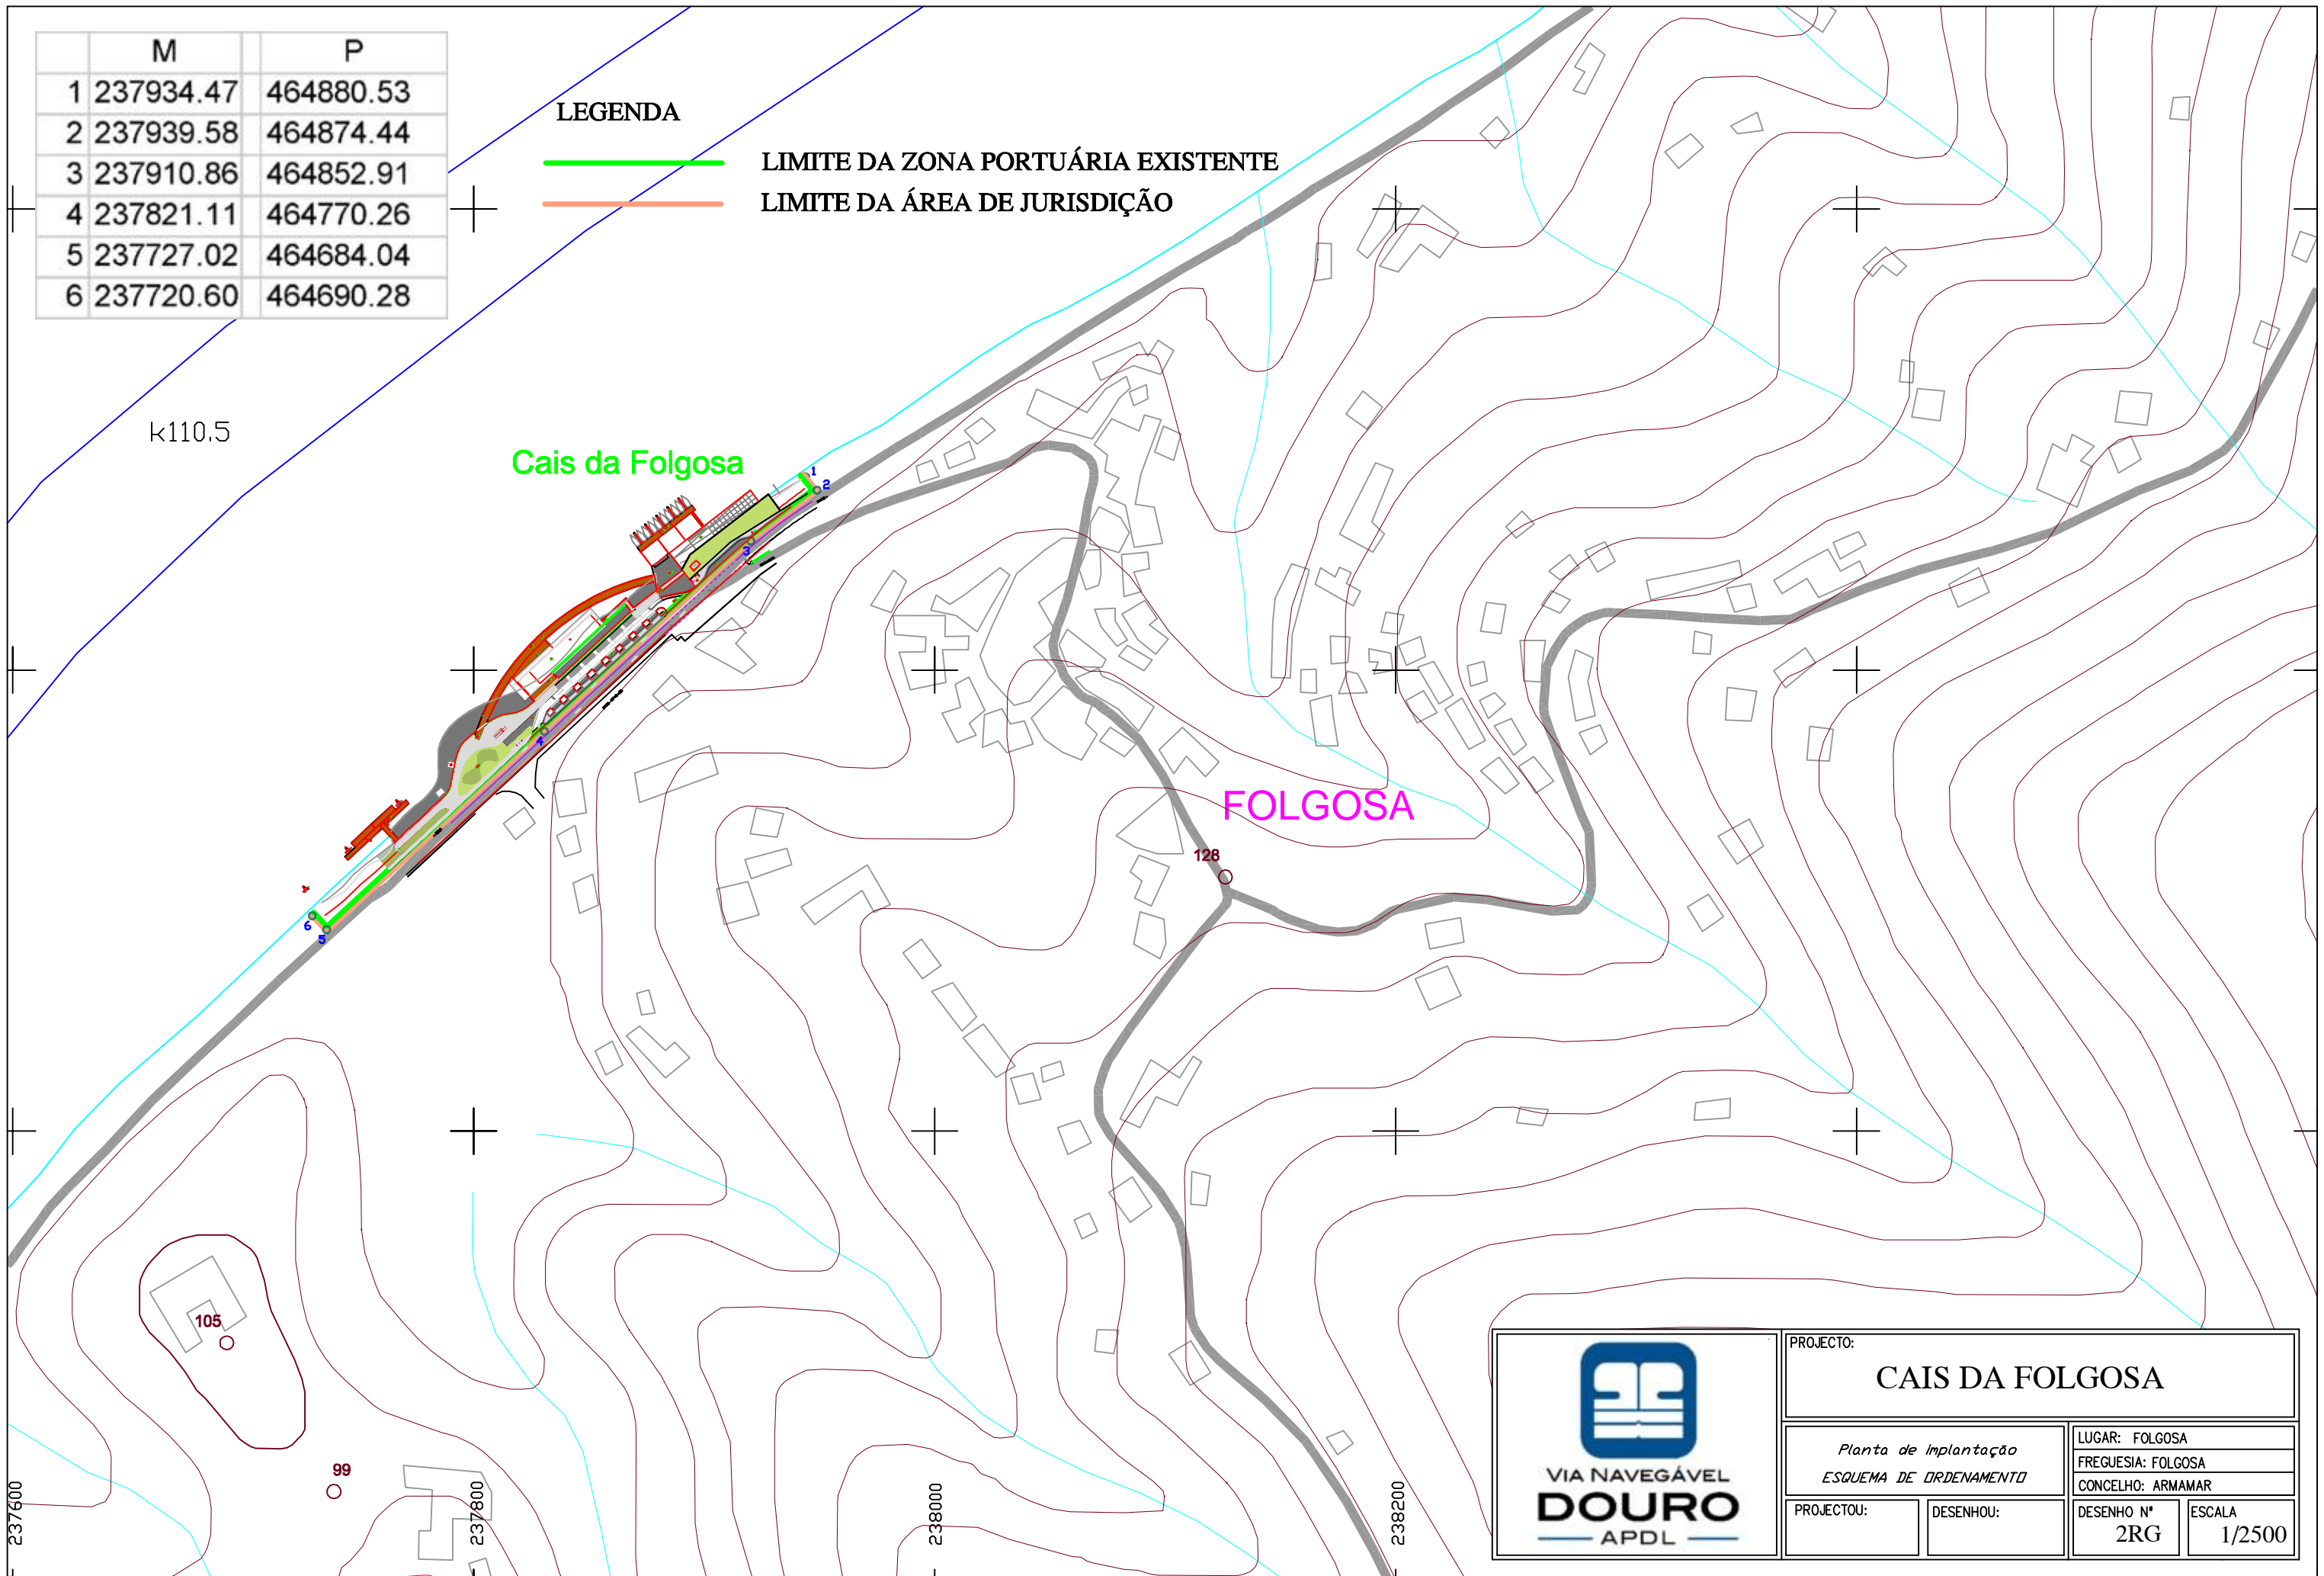

PROJECTO:			
CAIS DA FOLGOSA			
<i>Planta de Implantação</i>		LUGAR: FOLGOSA	
<i>ESQUEMA DE ORDENAMENTO</i>		FREGUESIA: FOLGOSA	
		CONCELHO: ARMAMAR	
PROJECTOU:	DESENHOU:	DESENHO N°	ESCALA
		2RG	1/2500