



APDL — ADMINISTRAÇÃO DOS PORTOS DO DOURO, LEIXÕES E VIANA DO CASTELO, S. A.

Edital n.º 1472/2021

Sumário: Atribuição de licença de utilização privativa para instalação/construção e utilização de postos de acostagem destinados à atividade marítimo-turística com navio(s)-hotel, no Cais de Leverinho, concelho de Gondomar.


A APDL — Administração dos Portos do Douro, Leixões e Viana do Castelo, S. A., no uso de competências próprias, conferidas nos termos da alínea *a*) do n.º 2 do artigo 3.º do Decreto-Lei n.º 335/98, de 3 novembro, e delegadas nos termos do n.º 1 do artigo 13.º da Lei n.º 58/2005, de 29 de dezembro, e para os efeitos do disposto no n.º 4 do artigo 21.º do Decreto-Lei n.º 226-A/2007, de 31 de maio, convida os interessados a apresentar proposta para atribuição de licença de utilização privativa de uma parcela do domínio público hídrico (DPH), subdividida em dois lotes, para instalação/construção e utilização de postos de acostagem destinados à atividade marítimo-turística com navio(s)-hotel, localizada no Cais de Leverinho, albufeira de Crestuma-Lever, entre o km 23,00 e 23,70 da via navegável do rio Douro, margem direita, na União das Freguesias de Foz do Sousa e de Covelo, concelho de Gondomar, distrito do Porto, pelo prazo de 10 (dez) anos.

As condições de elaboração da proposta constam do Programa e Caderno de Encargos do procedimento concursal, os quais poderão ser obtidos junto desta Administração Portuária através de formalização de pedido para dominial@apdl.pt ou consultado nas instalações da APDL — Via Navegável do Douro, localizadas na Av. Sacadura Cabral, Godim, 5050-071 Peso da Régua.


As propostas deverão ser apresentadas até às 17h00 do trigésimo dia útil seguinte à publicação do presente Edital no *Diário da República*.

26 de novembro de 2021. — A Vogal do Conselho de Administração, *Cláudia Soutinho*.

314784383

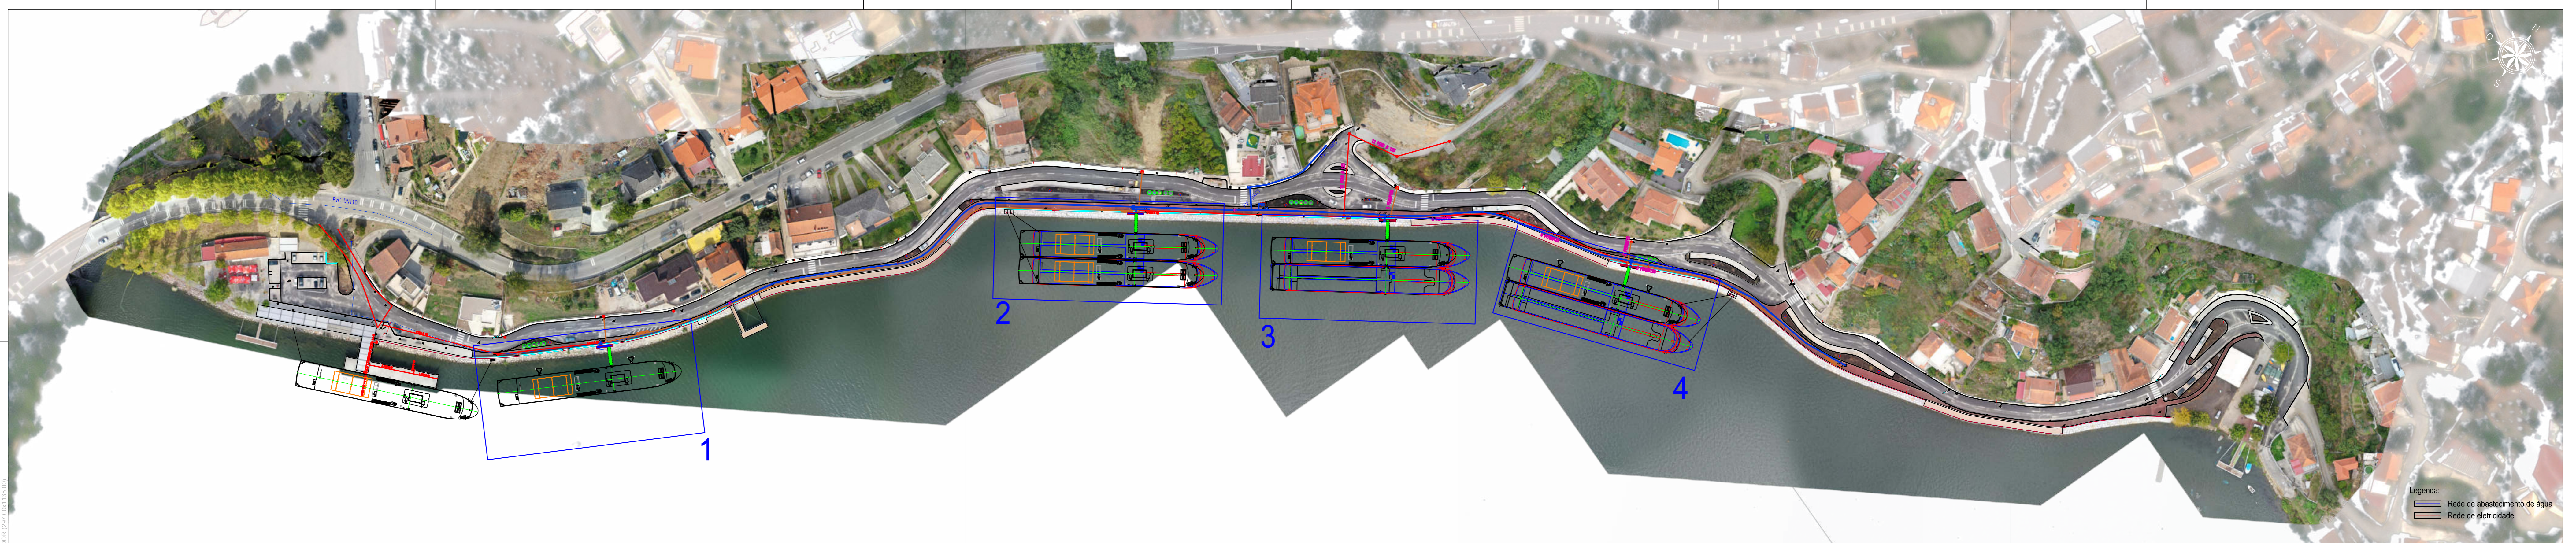

Legenda:
 [Red line symbol] Rede de abastecimento de água
 [Blue line symbol] Rede de electricidade

LUGAR:	Caís do Laverinho	Caís do Laverinho	
FREGUESIA:	U. F. For de Sousa e Covas	Al. de Gouveia	
CONCELHO:	Gondomar	DESENHO Nº	ESCALA
		01	1/1000
		Planta de Implantação	
PROJECTO:	DESENHO:	VERIFICOU:	DATA:
	P. Carvalho	J. Coutinho	nov/2021
			SUBSTITUÍDO POR:
			SUBSTITUÍDO POR:

DESENHO ASSISTIDO POR COMPUTADOR (2021) AUT. 100