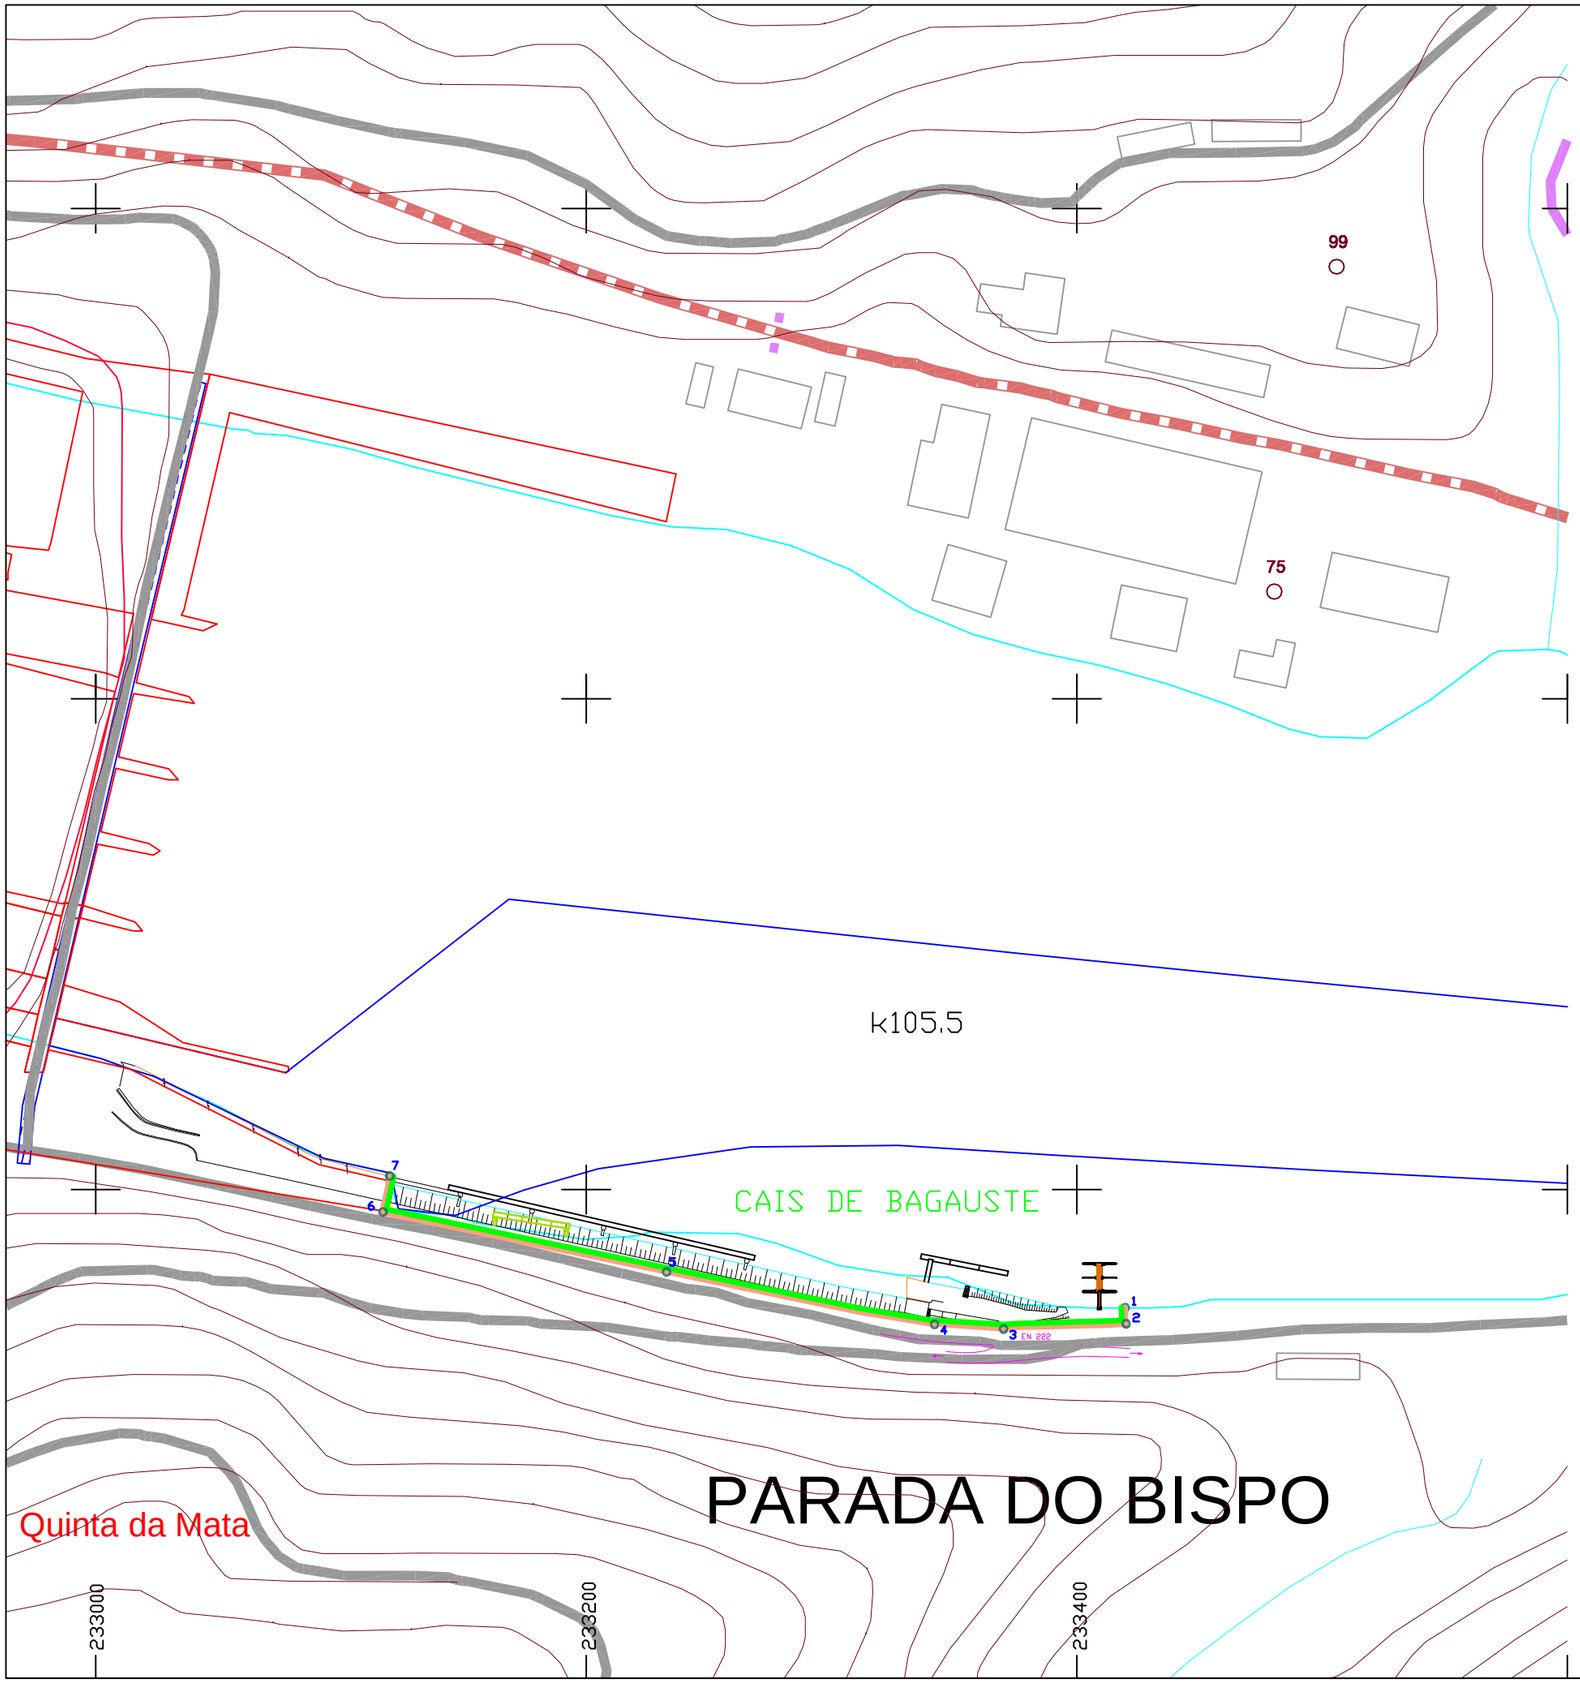

	M	P
1	233419.75	463951.68
2	233420.07	46394512
3	233370.20	463943.28
4	233341.87	463945.18
5	233233.84	463966.55
6	233117.28	463990.60
7	233120.20	464005.48

LEGENDA

LIMITE DA ZONA PORTUÁRIA EXISTENTE

LIMITE DA ÁREA DE JURISDIÇÃO

VIA NAVEGÁVEL DOURO APDL

PROJECTO:

CAIS DE BAGAUSTE

Planta de Implantação

ESQUEMA DE ORDENAMENTO

LUGAR: BAGAUSTE

FREGUESIA: PARADA DO BISPO

CONCELHO: LAMEGO

PROJECTOU:

DESENHOU:

DESENHO Nº 1RG

ESCALA 1/2500