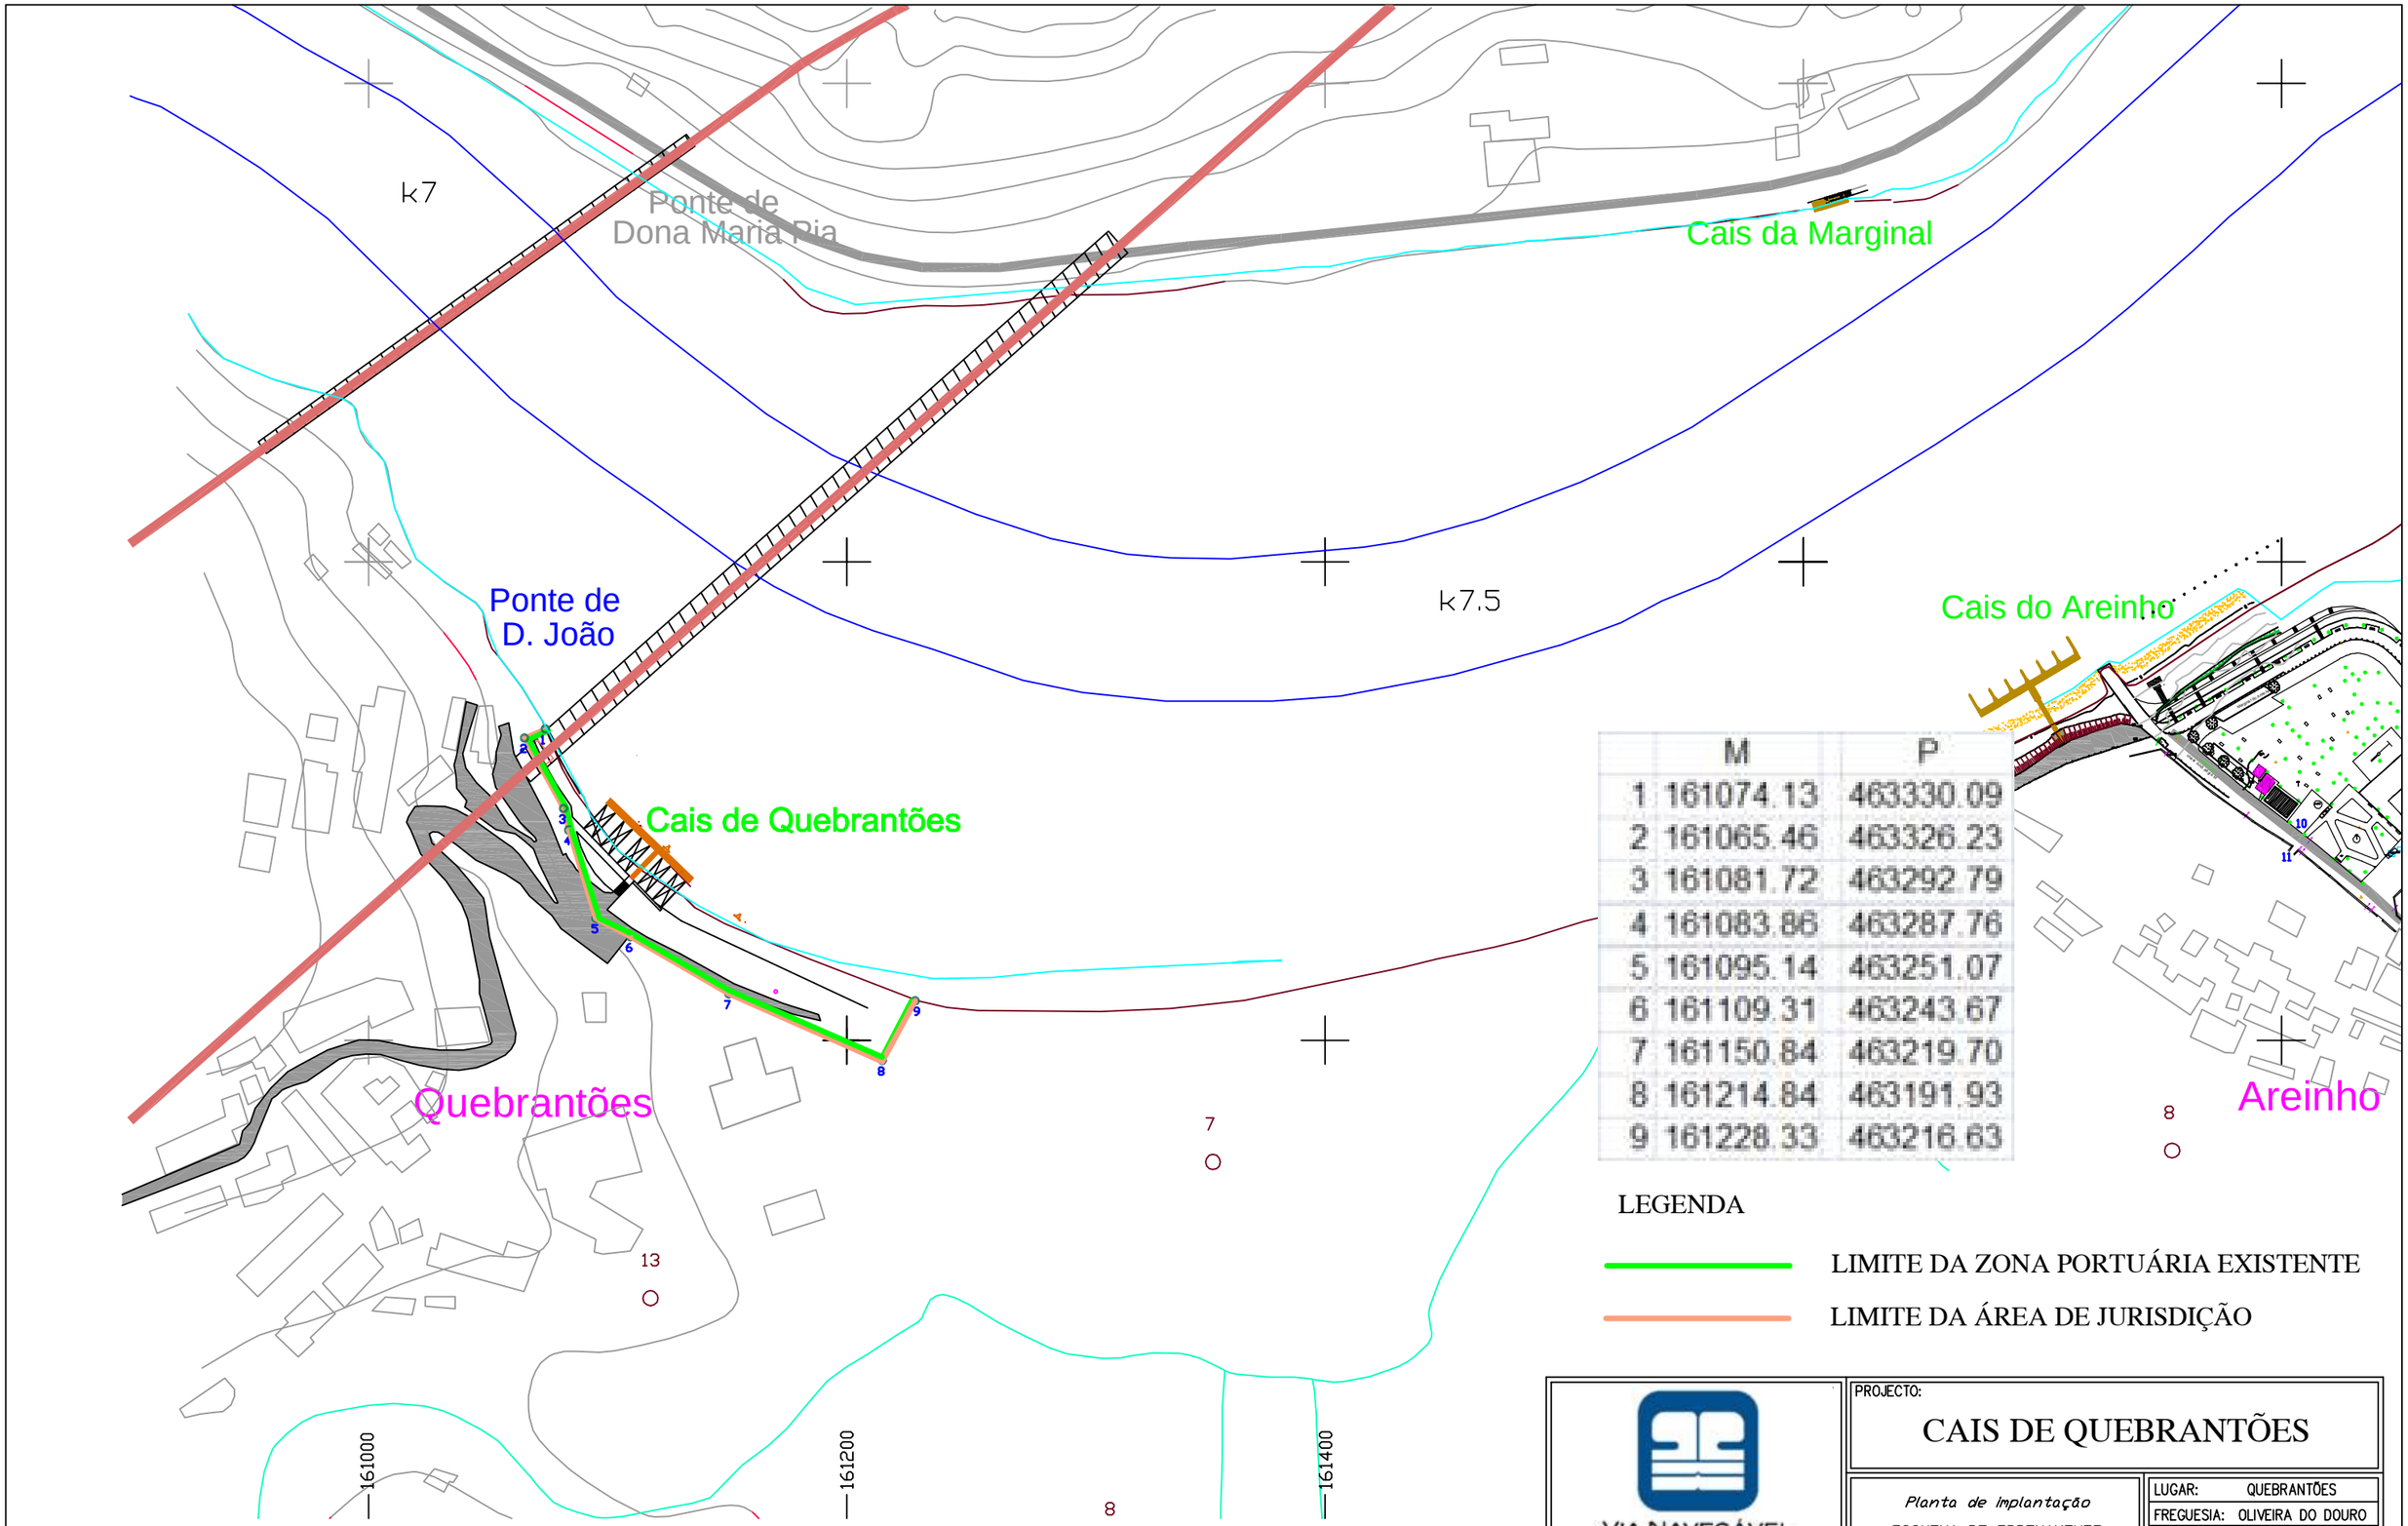

	M	P
1	161074.13	463330.09
2	161065.46	463326.23
3	161081.72	463292.79
4	161083.86	463287.76
5	161095.14	463251.07
6	161109.31	463243.67
7	161150.84	463219.70
8	161214.84	463191.93
9	161228.33	463216.63

LEGENDA

LIMITE DA ZONA PORTUÁRIA EXISTENTE

LIMITE DA ÁREA DE JURISDIÇÃO

VIA NAVEGÁVEL DOURO APDL

PROJECTO:

CAIS DE QUEBRANTÕES

Planta de implantação
ESQUEMA DE ORDENAMENTO

LUGAR: QUEBRANTÕES
FREGUESIA: OLIVEIRA DO DOURO
CONCELHO: V.N. DE GAIA

PROJECTOU:

DESENHOU:

DESENHO Nº 1

ESCALA 1/2500